


ELEWACJA POŁNOČNA

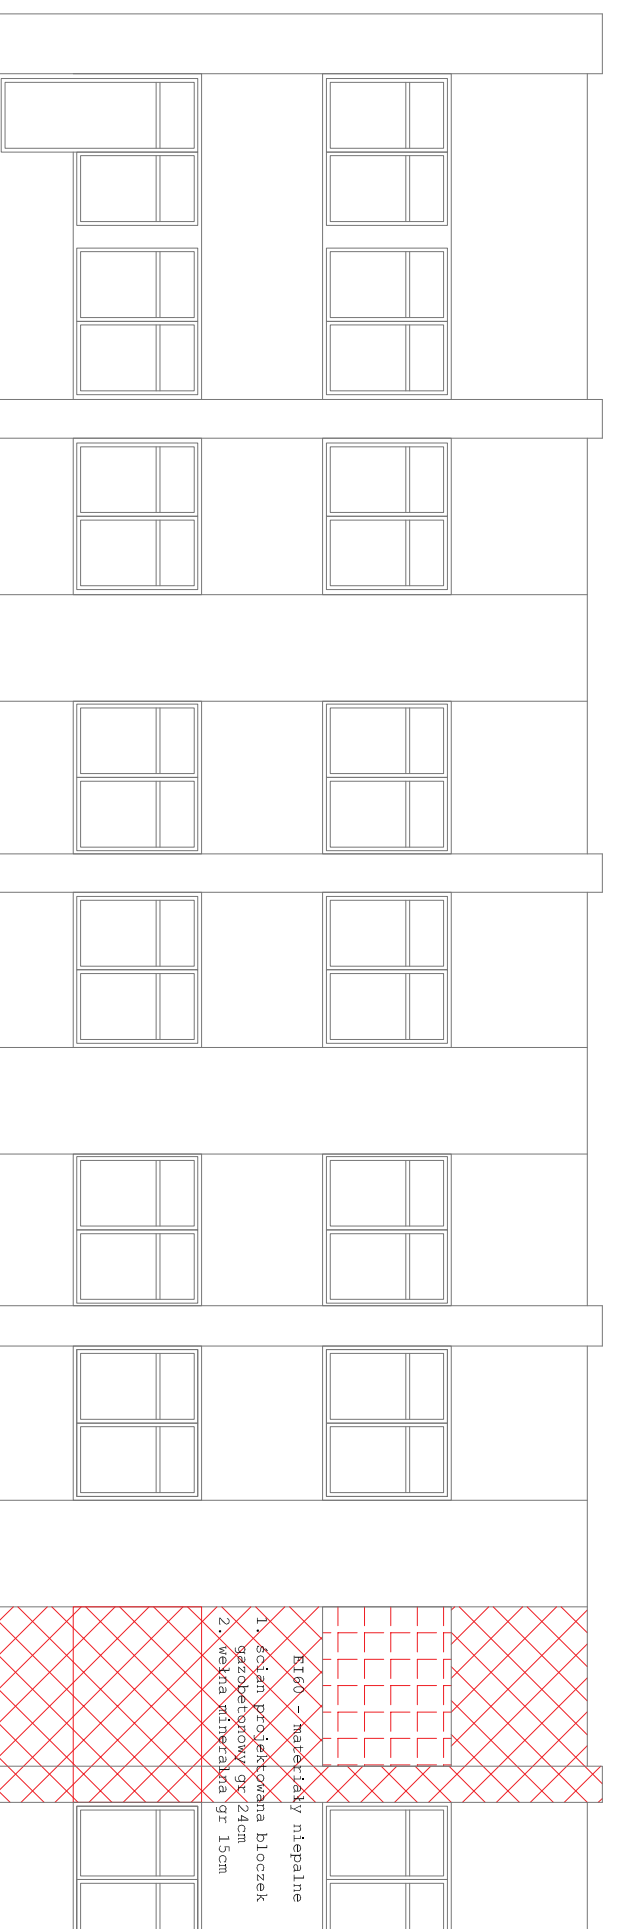

ELEWACJA ZACHODNIA

PROJEKT CHRONIŁONY PRZEMEM AUTORSKIM	
I P R Ń C O W I I Ń	
obiekt	ETAP 1 - dostosowanie do warunków p.poż Przebudowa rejestracji oraz wejścia do budynku miejskiego centrum medycznego „Widzew”
adres	Łódź, ul. Piłsudskiego 157
inwestor	Miejskie Centrum Medyczne „WIDZEW” w Łodzi Łódź ul Piłsudskiego 157
stadium projekt	PROJEKT BUDOWLANY
ELEWACJE	
branża	1 : 100
architektura	08.2016r
konstrukcja	

branża	mgr inż. arch. I. Nowacka	31/LOOK/2012	
architektura	mgr inż. P. Maciejewski	156/90/WZ.	
konstrukcja			