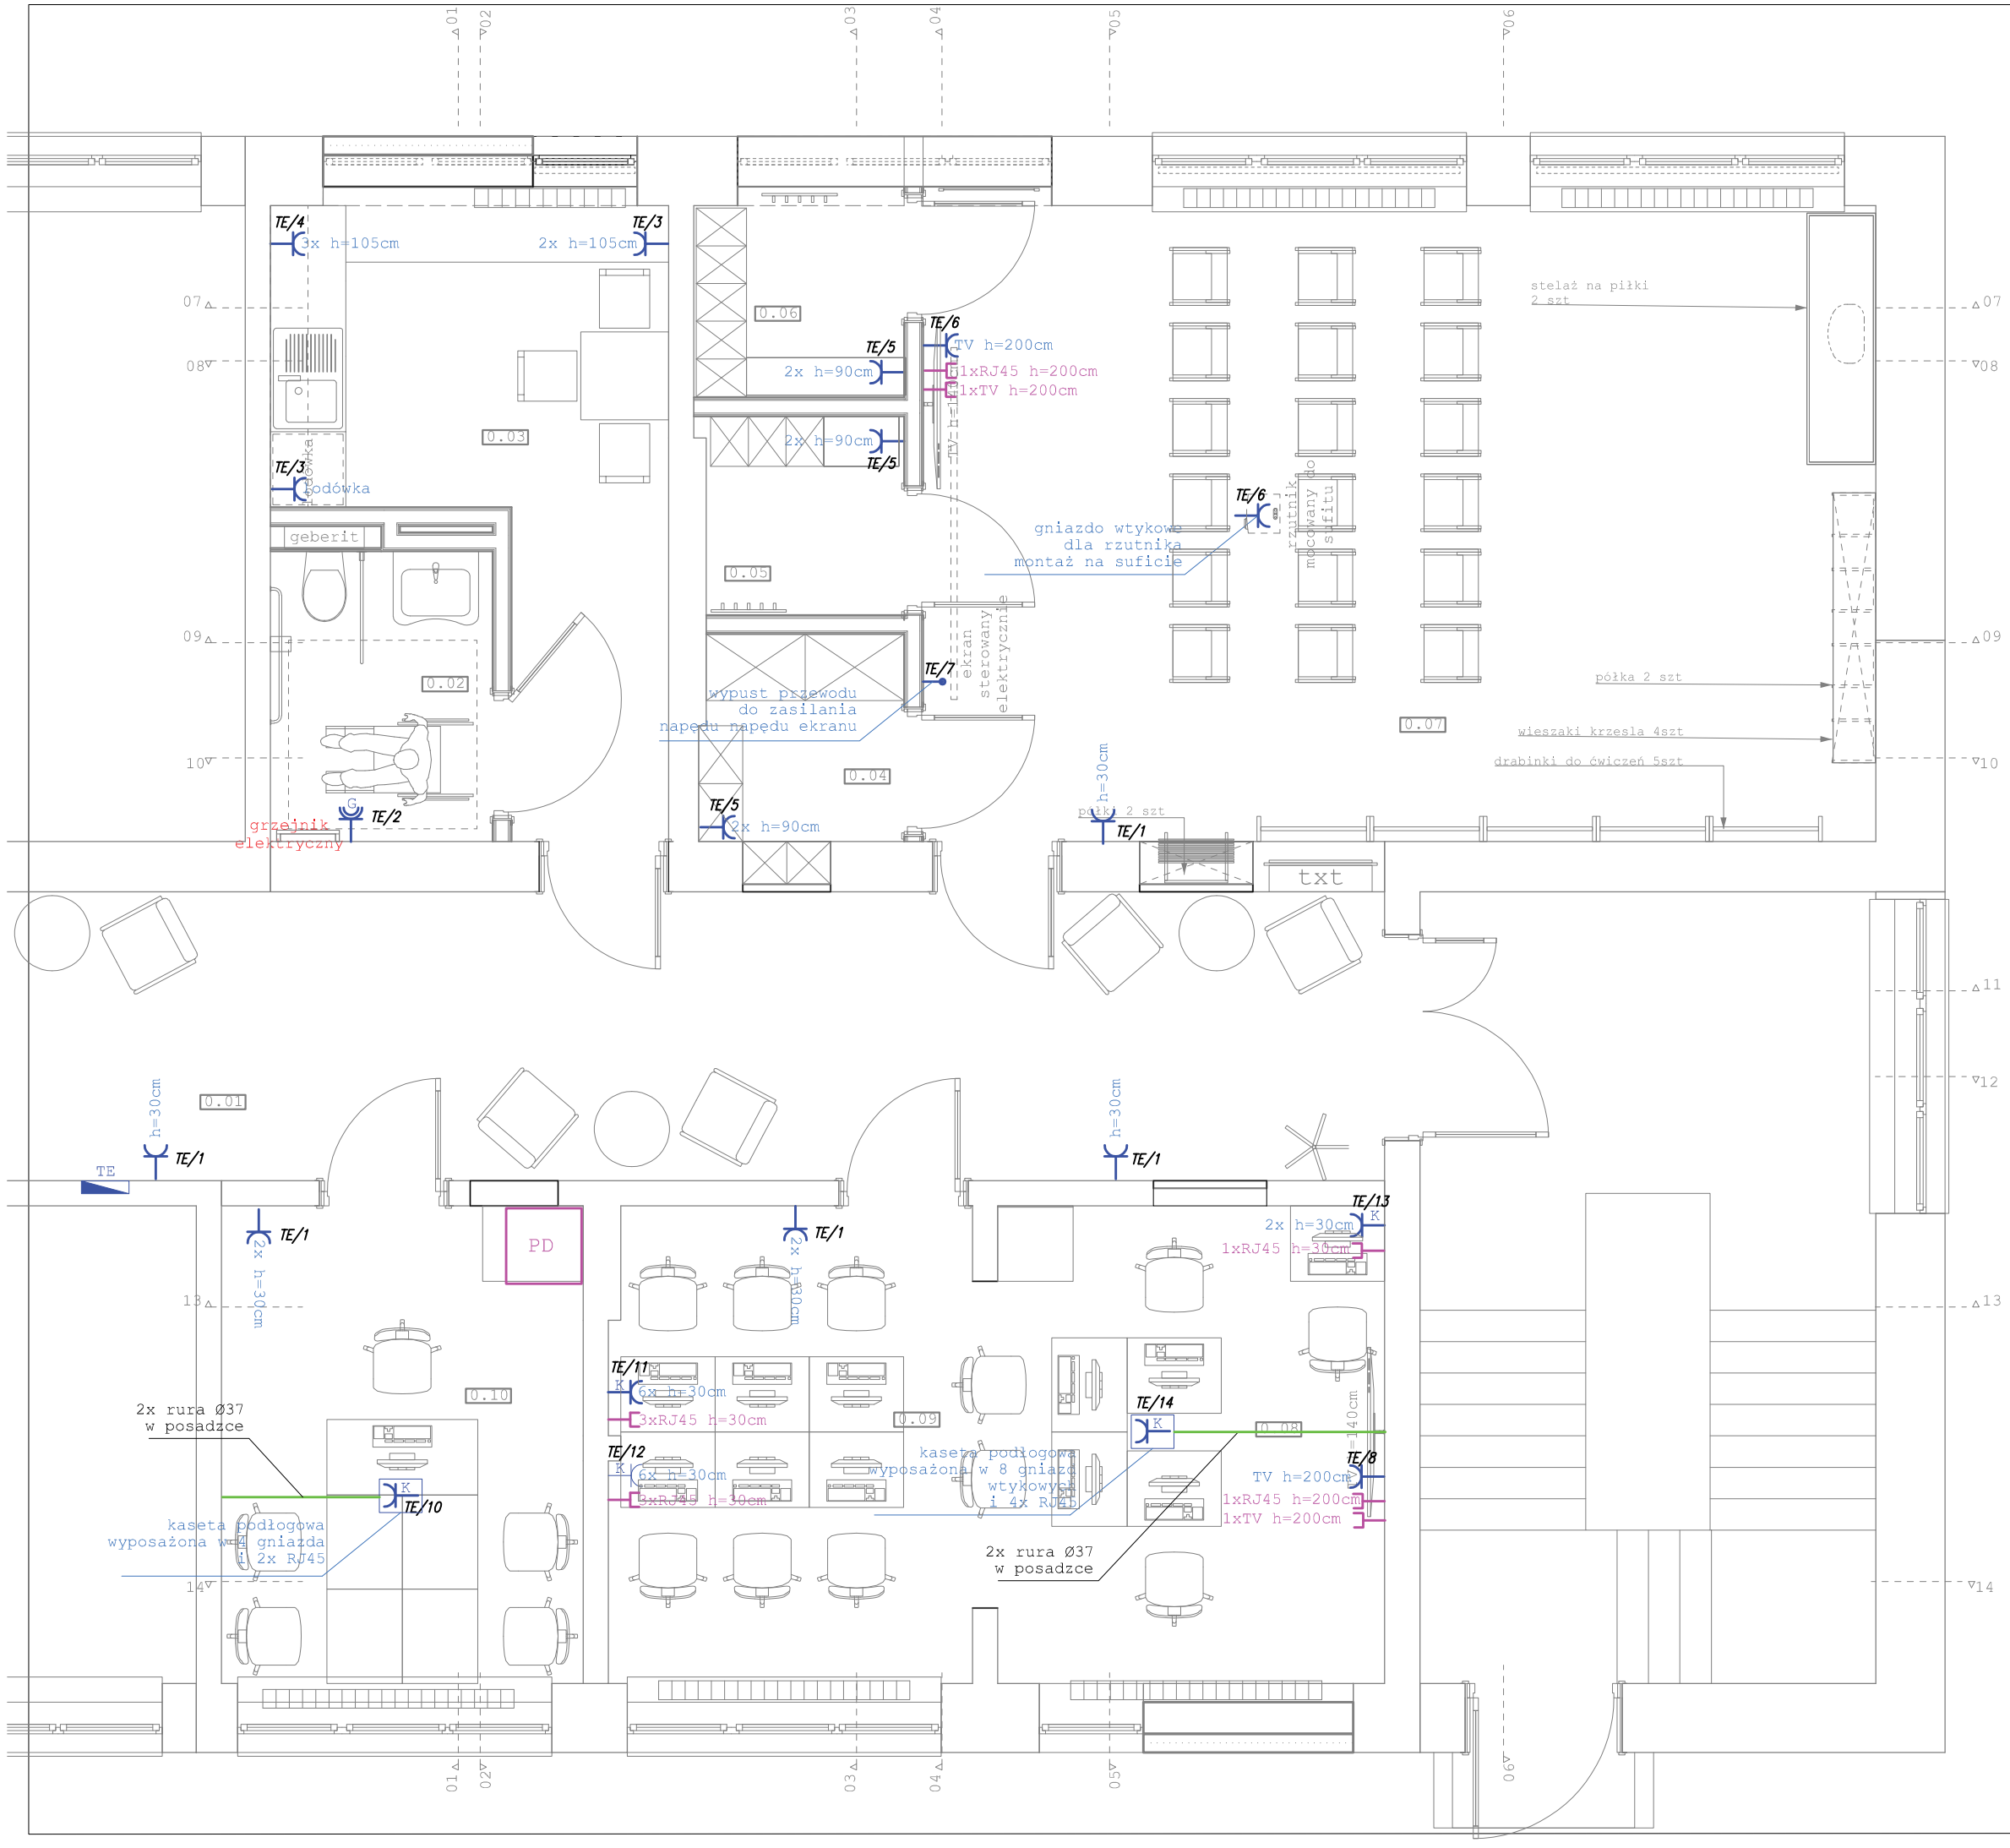

0.01	
komunikacja	
28,6 m²	
wykładzina	
0.02	
wc nps	
4,1 m²	
gres	
0.03	
aneks kuchenny	
10,9 m²	
wykładzina	
0.04	
magazynek	
2,9 m²	
wykładzina	
0.05	
przebieralnia	
2,5 m²	
wykładzina	
0.06	
przebieralnia	
2,8 m²	
deski	
0.07	
sala wielofunkcyjna	
38,4 m²	
wykładzina	
0.08	
sala prelekcyjna	
23,1 m²	
wykładzina	
0.09	
gabinet	
10,9 m²	
wykładzina	

TE — proj. tab. obwodowa przebudowywanej części przychodni

nx — gniazdo wtykowe 2P+Z; 16A/230V; wielokrotne

K nx — gniazdo wtykowe 2P+Z; 16A/230V; wielokrotne; zasilanie stanowiska komputerowego; kolor czrwony

G — gniazdo wtykowe 2P+Z; 16A/230V; IP44; zasilanie grzejnika

nx RJ45 — gniazda sieci IT typu RJ45 kat. 5e; p/t

PD — szafa wisząca RACK 18U lokalnego punktu dystrybucji sieci IT

Uwagi:
1. Z szafy PD do poszczególnych gniazd RJ45 poprowadzić przewody UTP kat. 5e.
2. Wyposażenie szafy w elementy aktywne - zakres użytkownika

UWAGI

· rysunki rozpatrywać łącznie z opisem
· wszelkie wątpliwości konsultować z projektantem
· przed zamówieniem i montażem stolarki okiennej i drzwiowej wymiaryw świetle ościeżnic sprawdzić w naturze.
· nadproża w ścianach murowanych gr.12cm3fi10

PROJEKT CHRONIONY PRAWEM AUTORSKIM

INPRACOWNIA

obiekt

przebudowa pomieszczeń przychodni na potrzeby Centrum Zdrowego i Aktywnego Seniora

adres

ul. Szpitalna 6 Łódź

inwestor

MCMW w Łodzi

stadium projekt

PROJEKT BUDOWLANY

tytuł rysunku

INSTALACJE ELEKTRYCZNE

skala

1:50

data

czerwiec 2017

branża: elektryka

mgr inż
JAcek Frydrysiak
617/94/WŁ

.....
podpis

nrumer rysunku

E-01