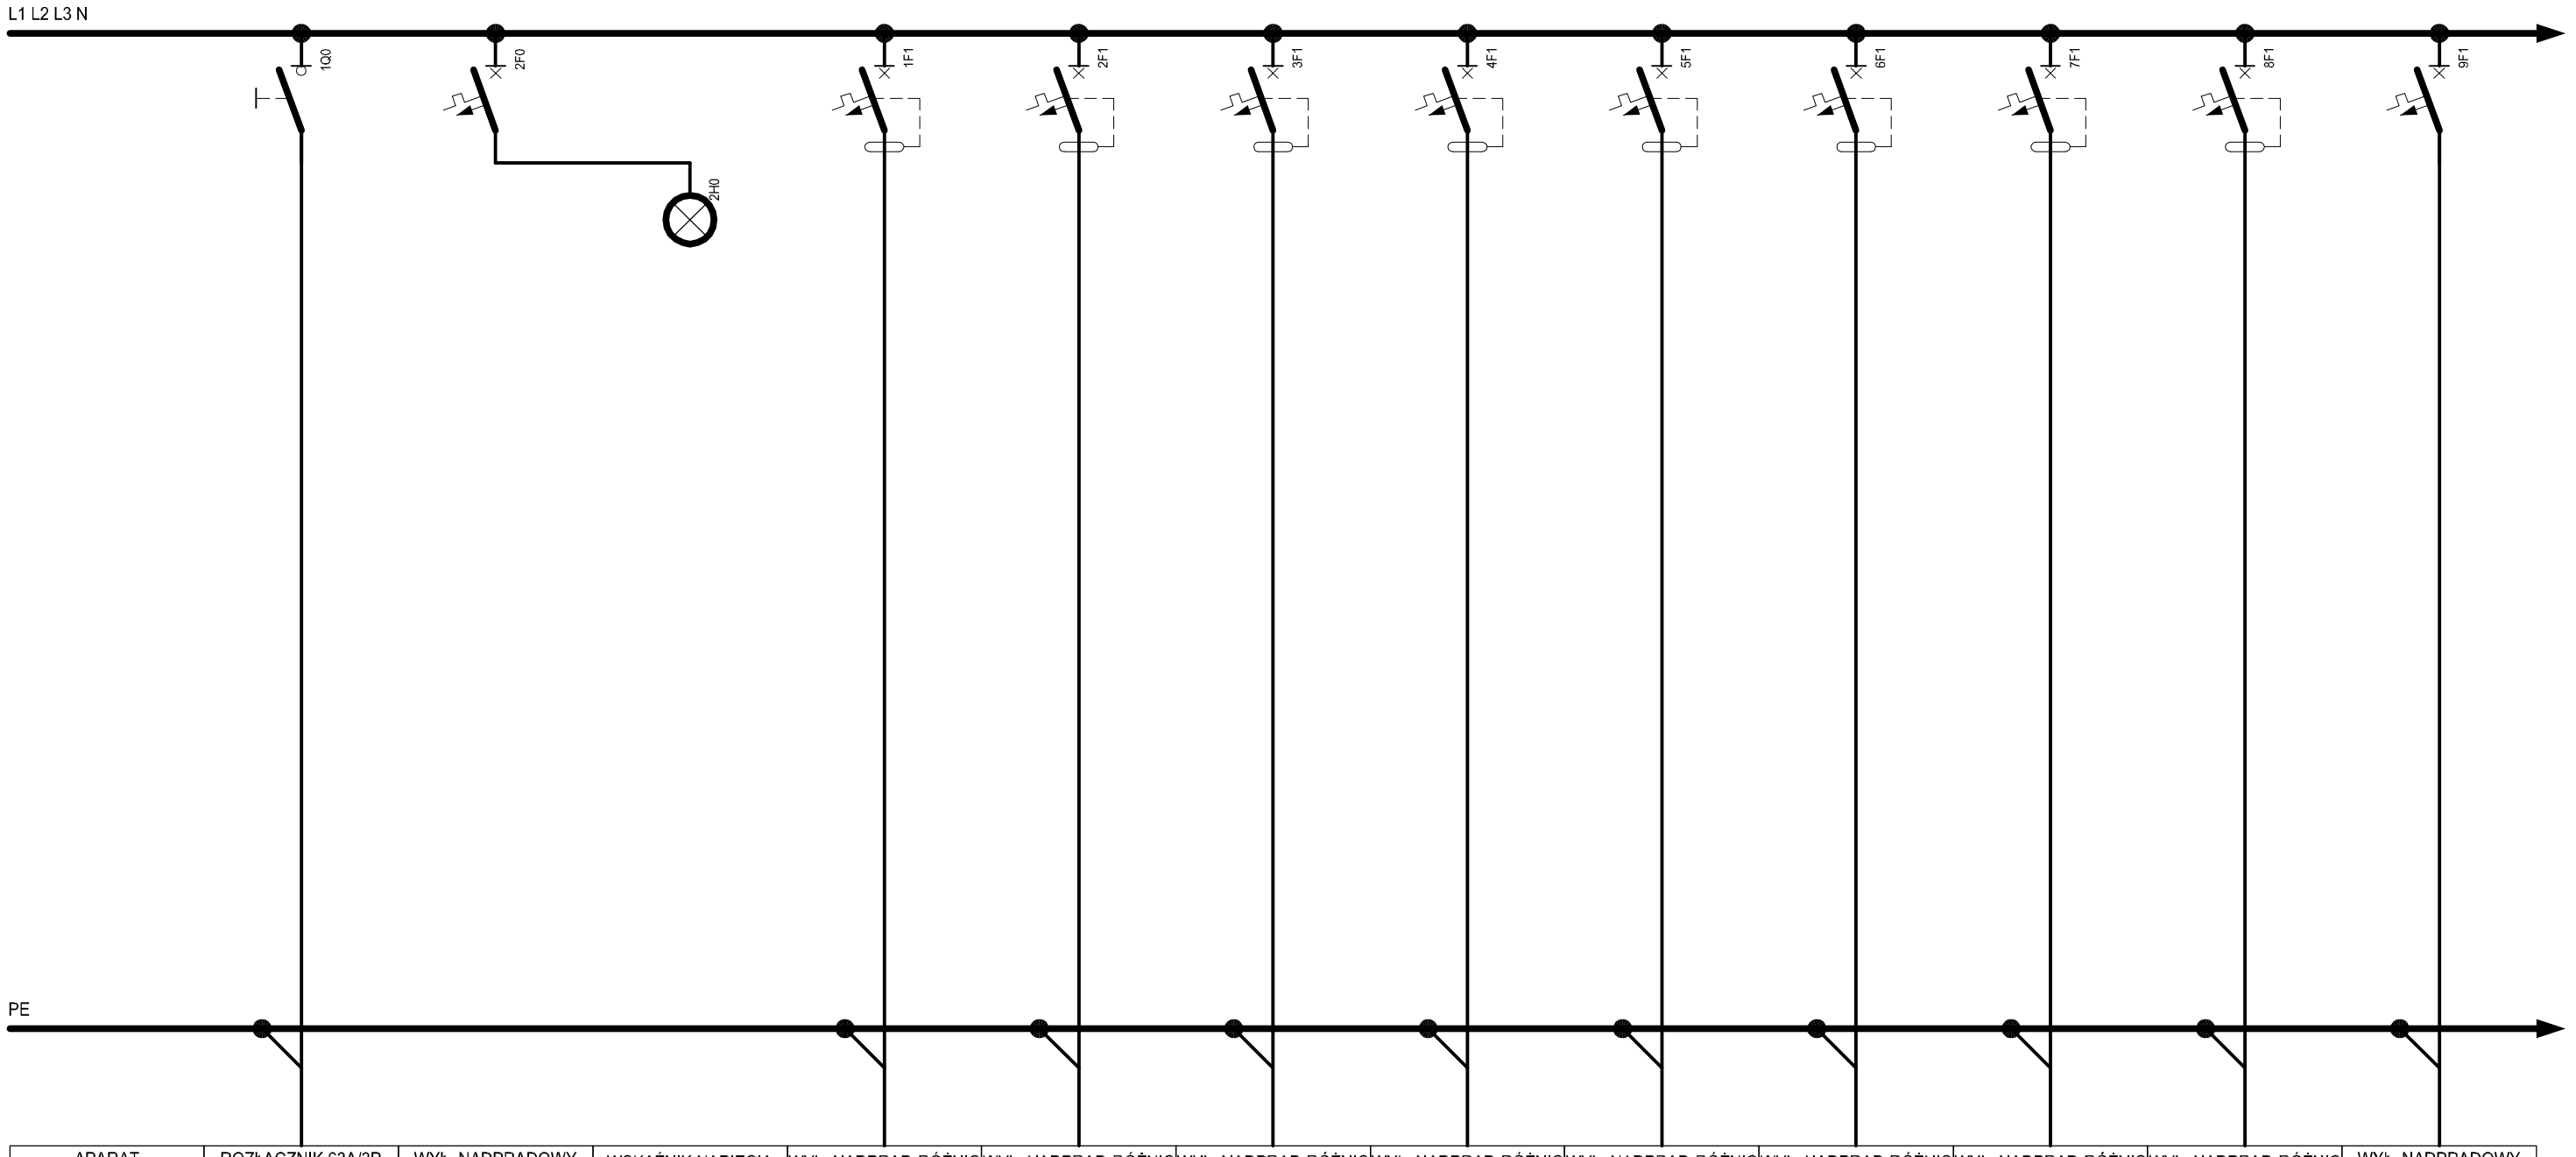

APARAT	ROZŁĄCZNIK 63A/3P	WYŁ. NADPRĄDOWY B-2/1P (3szt)	WSKAŹNIK NAPIĘCIA 205-245V/3f	WYŁ. NADPRĄD-RÓŻNIC B16-30-AC/2P	WYŁ. NADPRĄD-RÓŻNIC B16-30-AC/2P	WYŁ. NADPRĄD-RÓŻNIC B16-30-AC/2P	WYŁ. NADPRĄD-RÓŻNIC B16-30-AC/2P	WYŁ. NADPRĄD-RÓŻNIC B16-30-AC/2P	WYŁ. NADPRĄD-RÓŻNIC B16-30-AC/2P	WYŁ. NADPRĄD-RÓŻNIC B16-30-AC/2P	WYŁ. NADPRĄD-RÓŻNIC B16-30-A/2P	WYŁ. NADPRĄDOWY B10/2P
OZNACZENIE OBOWDU	TGXIV-TBXIV.1-Z1	-	-	TB-XIV.1/1	TB-XIV.1/2	TB-XIV.1/3	TB-XIV.1/4	TB-XIV.1/5	TB-XIV.1/6	TB-XIV.1/7	TB-XIV.1/8	TB-XIV.1/9
MOC OBOWDU	Pi=13.08 kW Ps=5.89 kW	-	-	1.60 kW	1.40 kW	1.50 kW	1.20 kW	1.50 kW	1.20 kW	1.50 kW	1.08 kW	1.00 kW
TYP PRZEWODU	5xYLY10mm²	1,5mm²-Cu/250V	1,5mm²-Cu/250V	YDY-żo3x2.5mm²	YDY-żo3x2.5mm²	YDY-żo3x2.5mm²	YDY-żo3x2.5mm²	YDY-żo3x2.5mm²	YDY-żo3x2.5mm²	YDY-żo3x2.5mm²	YDY-żo3x2.5mm²	YDY-żo3x1.5mm²
ODBIORNIK	TG-XIV ZASILANIE Z GŁÓWNEJ TABLICY PIĘTROWEJ	KONTROLA I POMIAR NAPIĘCIA	KONTROLA I POMIAR NAPIĘCIA	8 SZT GNIAZDA OG.PRZEZN. LARYNGOLOGIA	7 SZT GNIAZDA OG.PRZEZN. LARYNGOLOGIA	1 SZT GNIAZDA OG.PRZEZN. LARYNGOLOGIA	6 SZT GNIAZDA OG.PRZEZN. LARYNGOLOGIA	1 SZT GNIAZDA OG.PRZEZN. LARYNGOLOGIA	6 SZT GNIAZDA OG.PRZEZN. LARYNGOLOGIA	1 SZT GNIAZDA OG.PRZEZN. LARYNGOLOGIA	4 KPL GNIAZDA DATA ZASIL. KOMPUTERÓW LARYNGOLOGIA	OŚWIETLENIE OGÓLNE LARYGOLOGIA
PRĄD In [A]	9.5											
PRĄD ZNAM. PRZEW. [A]	90											
SPADEK NAPIĘCIA [%]	0.4											
DŁUG. PRZEWODU [m]	60											

SCHEMAT IDEOWY. TABLICA TB-XIV.1.
ZASILANIE, ODPŁYWY.
RYS NR E-08 ark nr 5/9