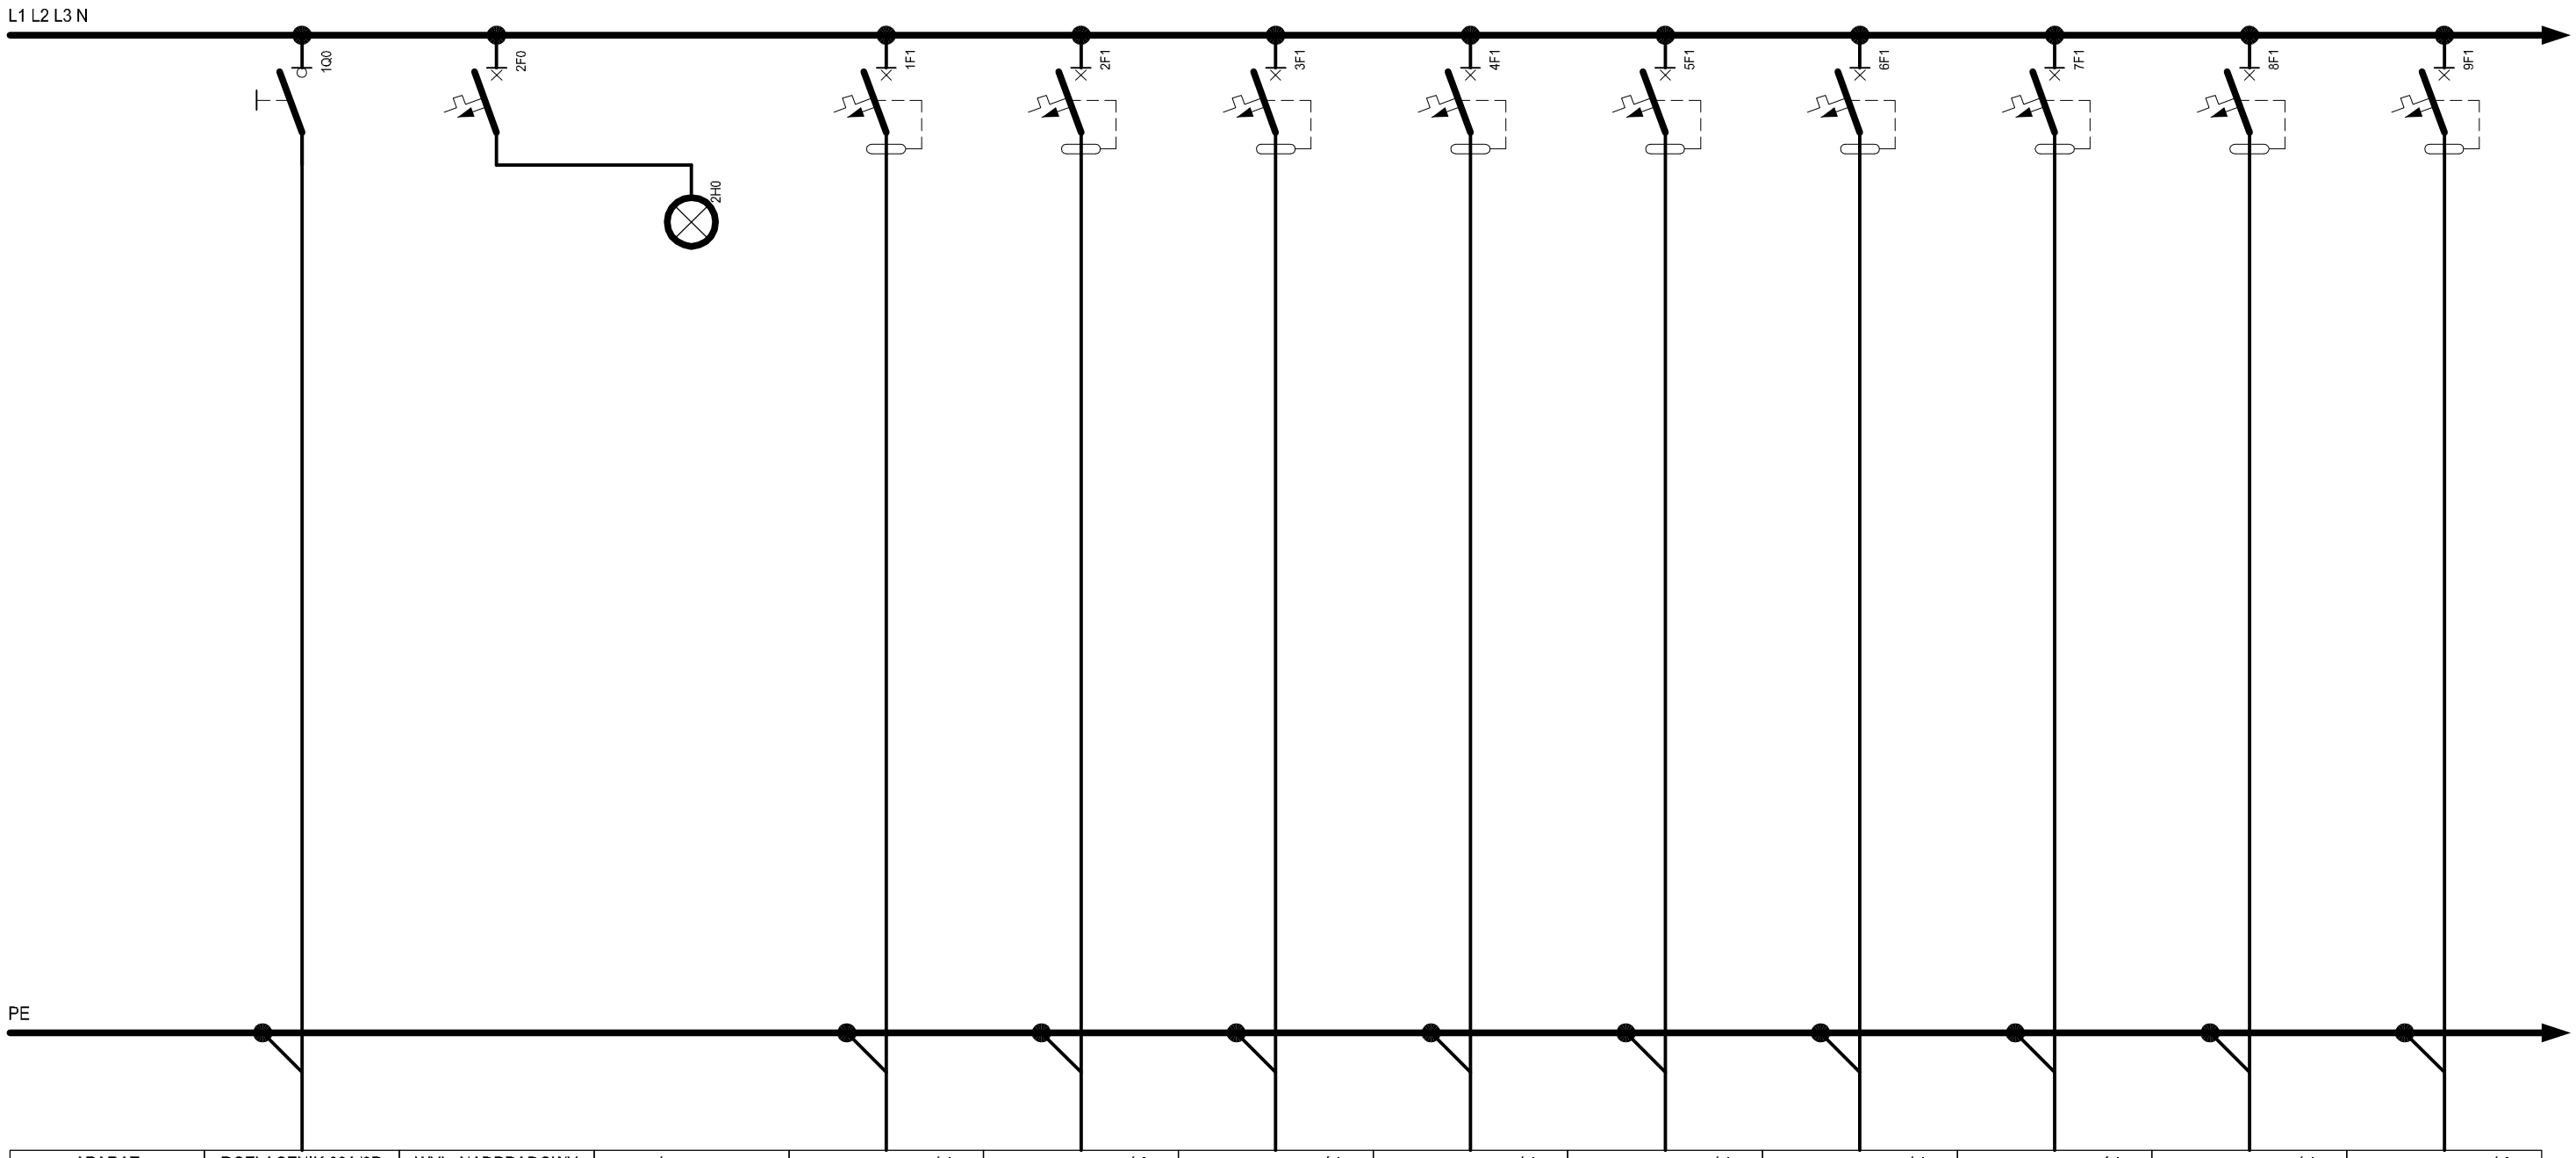

APARAT	ROZŁĄCZNIK 63A/3P	WYŁ. NADPRĄDOWY B-2/1P (3szt)	WSKAŹNIK NAPIĘCIA 205-245V/3f	WYŁ. NADPRĄD-RÓŻNIC B16-30-AC/2P	WYŁ. NADPRĄD-RÓŻNIC B16-30-AC/2P	WYŁ. NADPRĄD-RÓŻNIC B16-30-AC/2P	WYŁ. NADPRĄD-RÓŻNIC B16-30-AC/2P	WYŁ. NADPRĄD-RÓŻNIC B16-30-AC/2P	WYŁ. NADPRĄD-RÓŻNIC B16-30-AC/2P	WYŁ. NADPRĄD-RÓŻNIC B16-30-AC/2P	WYŁ. NADPRĄD-RÓŻNIC B16-30-AC/2P	WYŁ. NADPRĄD-RÓŻNIC B16-30-AC/2P
OZNACZENIE OBOWDU	TGXV-TBXV.1-Z1	-	-	TB-XV.1/1	TB-XV.1/2	TB-XV.1/3	TB-XV.1/4	TB-XV.1/5	TB-XV.1/6	TB-XV.1/7	TB-XV.1/8	TB-XV.1/9
MOC OBOWDU	Pi=32.16 kW Ps=11.58 kW	-	-	1.40 kW	1.50 kW	1.50 kW	1.60 kW	1.50 kW	1.50 kW	1.40 kW	1.50 kW	1.20 kW
TYP PRZEWODU	5xYLY10mm²	1,5mm²-Cu/250V	1,5mm²-Cu/250V	YDY-żo3x2.5mm²	YDY-żo3x2.5mm²	YDY-żo3x2.5mm²	YDY-żo3x2.5mm²	YDY-żo3x2.5mm²	YDY-żo3x2.5mm²	YDY-żo3x2.5mm²	YDY-żo3x2.5mm²	YDY-żo3x2.5mm²
ODBIORNIK	TG-XV ZASILANIE Z GŁÓWNEJ TABLICY PIĘTROWEJ	KONTROLA I POMIAR NAPIĘCIA	KONTROLA I POMIAR NAPIĘCIA	7 SZT GNIAZDA OG.PRZEZN. GINEKOLOGIA	1 SZT GNIAZDA OG.PRZEZN. GINEKOLOGIA	1 SZT GNIAZDA OG.PRZEZN. GINEKOLOGIA	8 SZT GNIAZDA OG.PRZEZN. GINEKOLOGIA	1 SZT GNIAZDA OG.PRZEZN. GINEKOLOGIA	1 SZT GNIAZDA OG.PRZEZN. GINEKOLOGIA	7 SZT GNIAZDA OG.PRZEZN. GINEKOLOGIA	1 SZT GNIAZDA OG.PRZEZN. GINEKOLOGIA	6 SZT GNIAZDA OG.PRZEZN. GINEKOLOGIA
PRĄD In [A]	18.6											
PRĄD ZNAM. PRZEW. [A]	90											
SPADEK NAPIĘCIA [%]	0.4											
DŁUG. PRZEWODU [m]	30											

SCHEMAT IDEOWY. TABLICA TB-XV.1.
ZASILANIE, ODPŁYWY.
RYS NR E-08 ark nr 8/9