


Wszystkie sufity malować w kolorze: NCS S 0300-N
 nowa terakota podłogowa np.: TERAKOTA DUMAS 60 X 60 CM
 BEŻOWY lub GRES SZKLIWIONY ASTORIA CERAMSTIC 60 X 60 CM

tapeta dekoracyjna zmywalna "Szkieleł liście tło"
 położona na płytę gk. lub wyrównaną powierzchnię
 ściany od cokołu do pełnej wysokości pomieszczenia
 h=300cm; <https://pixers.pl/fototapety/szkielel-liscie-tlo-29416993>

wyrównanie parapetu i obłożenie nakładką pcv

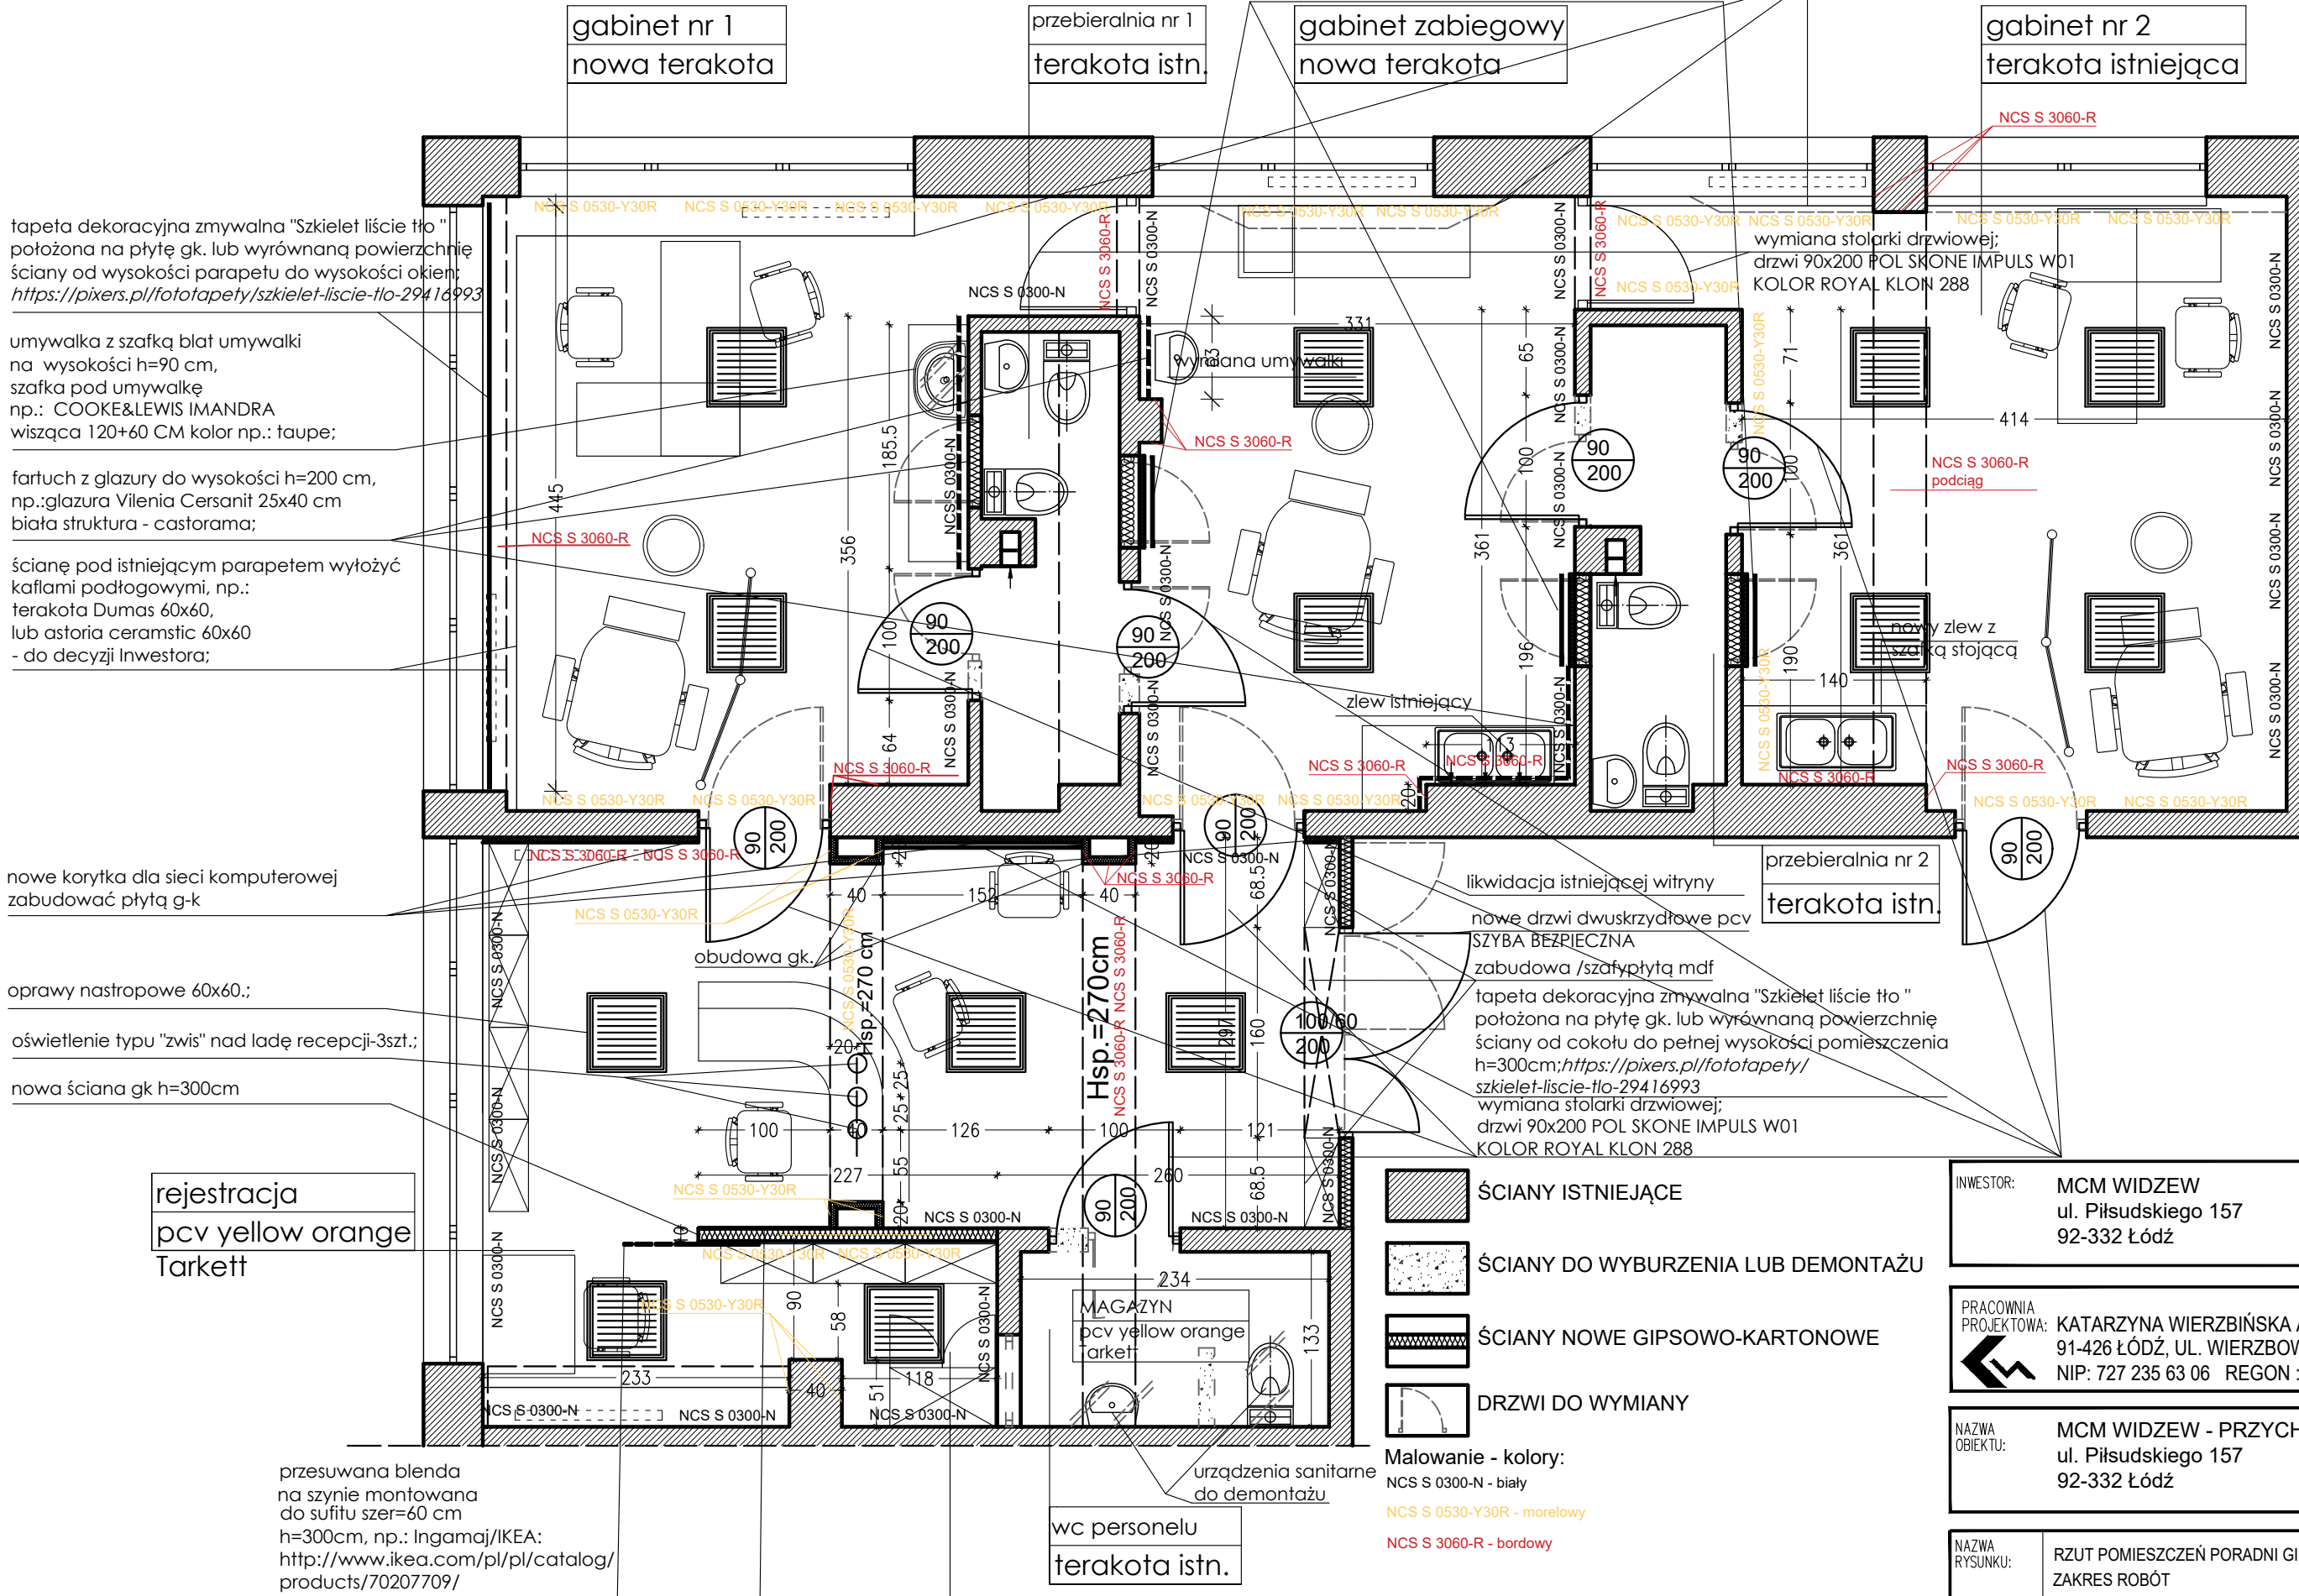

tapeta dekoracyjna zmywalna "Szkieleł liście tło"
 położona na płytę gk. lub wyrównaną powierzchnię
 ściany od wysokości parapetu do wysokości okien;
<https://pixers.pl/fototapety/szkielel-liscie-tlo-29416993>

umywalka z szafką blat umywalki
 na wysokości h=90 cm,
 szafka pod umywalkę
 np.: COOKE&LEWIS IMANDRA
 wisząca 120x60 CM kolor np.: taupe;

furtuch z glazury do wysokości h=200 cm,
 np.: glazura Vlenia Cersanit 25x40 cm
 biała struktura - castorama;

ścianę pod istniejącym parapetem wyłożyć
 kafłami podłogowymi, np.:
 terakota Dumas 60x60,
 lub astoria ceramic 60x60
 - do decyzji Inwestora;

nowe korytka dla sieci komputerowej
 zabudować płytą g-k

oprawy nastropowe 60x60.;

oświetlenie typu "zwis" nad ladę recepcji-3szt.;

nowa ściana gk h=300cm

rejestracja
 pcv yellow orange
 Tarkett

przesuwana blenda
 na szynie montowana
 do sufitu szer=60 cm
 h=300cm, np.: Ingamaj/IKEA:
<http://www.ikea.com/pl/pl/catalog/products/70207709/>

tapeta dekoracyjna zmywalna "Szkieleł liście tło"
 położona na płytę gk. lub wyrównaną powierzchnię
 ściany od cokołu do pełnej wysokości pomieszczenia
 h=300cm; <https://pixers.pl/fototapety/szkielel-liscie-tlo-29416993>

archiwum
 pcv Tarkett

wykładzina pcv homogeniczna winylowa IQ Granit kolor :yellow orange

- ŚCIANY ISTNIEJĄCE
- ŚCIANY DO WYBURZENIA LUB DEMONTAŻU
- ŚCIANY NOWE GIPSOWO-KARTONOWE
- DRZWI DO WYMIANY

Malowanie - kolory:
 NCS S 0300-N - biały
 NCS S 0530-Y30R - morelowy
 NCS S 3060-R - bordowy

INWESTOR: MCM WIDZEW
 ul. Piłsudskiego 157
 92-332 Łódź

PRACOWNIA
 PROJEKTOWA: KATARZYNA WIERZBIŃSKA ARCHITEKT
 91-426 ŁÓDŹ, UL. WIERZBOWA 3/14
 NIP: 727 235 63 06 REGON :100266686

NAZWA
 OBIEKTU: MCM WIDZEW - PRZYCHODNIA GINEKOLOGICZNA
 ul. Piłsudskiego 157
 92-332 Łódź

NAZWA RYSUNKU:	RZUT POMIĘSZCZEŃ PORADNI GINEKOLOGICZNEJ ZAKRES ROBÓT	DATA:	KWIECIEŃ 2018
Projektant:	Imię i nazwisko: Katarzyna Wierzińska-Durma Specjalność: Architektura Nr uprawnień: 1/R-320/L01A/05	FAZA:	projekt
	Podpis:	SKALA:	1:50
		BRANŻA:	ARCHITEKTURA
		NR RYS.:	A.4