Wszystkie sufity malować w kolorze: NCS S 0300-N

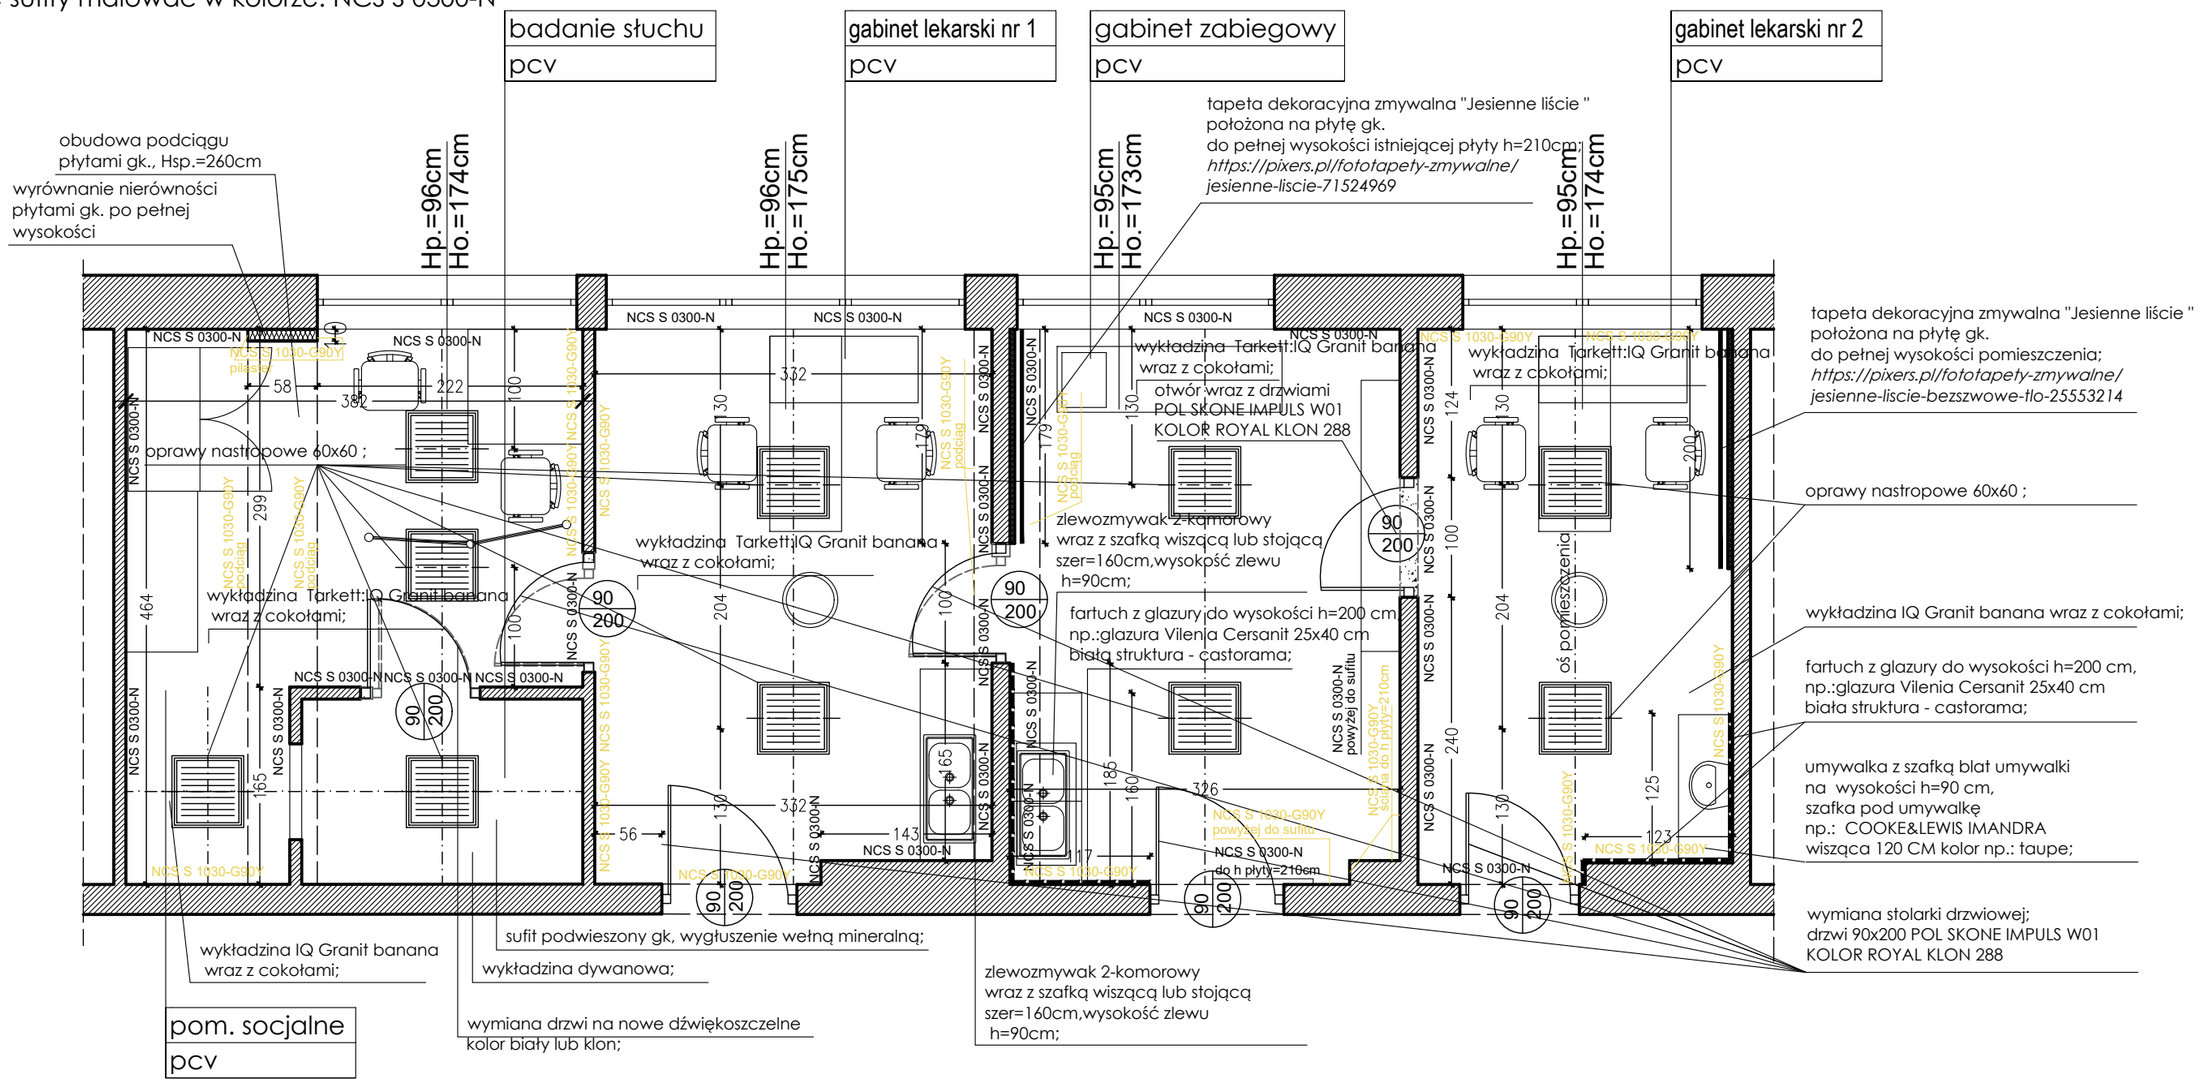

ŚCIANY ISTNIEJĄCE

ŚCIANY DO WYBURZENIA LUB DEMONTAŻU

ŚCIANY NOWE GIPSOWO-KARTONOWE

DRZWI DO WYMIANY

Malowanie - kolory:

NCS S 0300-N - biały

NCS S 1030-G90Y - żółty

INWESTOR:	MCM WIDZEW ul. Piłsudskiego 157 92-332 Łódź
PRACOWNIA PROJEKTOWA:	KATARZYNA WIERZBIŃSKA ARCHITEKT 91-426 ŁÓDŹ, UL. WIERZBOWA 3/14 NIP: 727 235 63 06 REGON :100266686
NAZWA OBIEKTU:	MCM WIDZEW - PRZYCHODNIA LARYNGOLOGICZNA ul. Piłsudskiego 157 92-332 Łódź

NAZWA RYSUNKU:	RZUT POMIESZCZEŃ PORADNI LARYNGOLOGICZNEJ WARIANT 1 ZAKRES ROBÓT				DATA: KWIECIEŃ 2017 FAZA: KONCEPCJA
	Imię i nazwisko:	Specjalność:	Nr uprawnień:	Podpis:	SKALA: 1:50
Projektant:	Katarzyna Wierzbińska-Durma	Architektura	1/R-320/ŁOIA/05		BRANŻA: ARCHITEKTURA
					NR RYS.: A.5

Prawa autorskie zastrzeżone. USTAWA z dn. 4.02.1994r.