


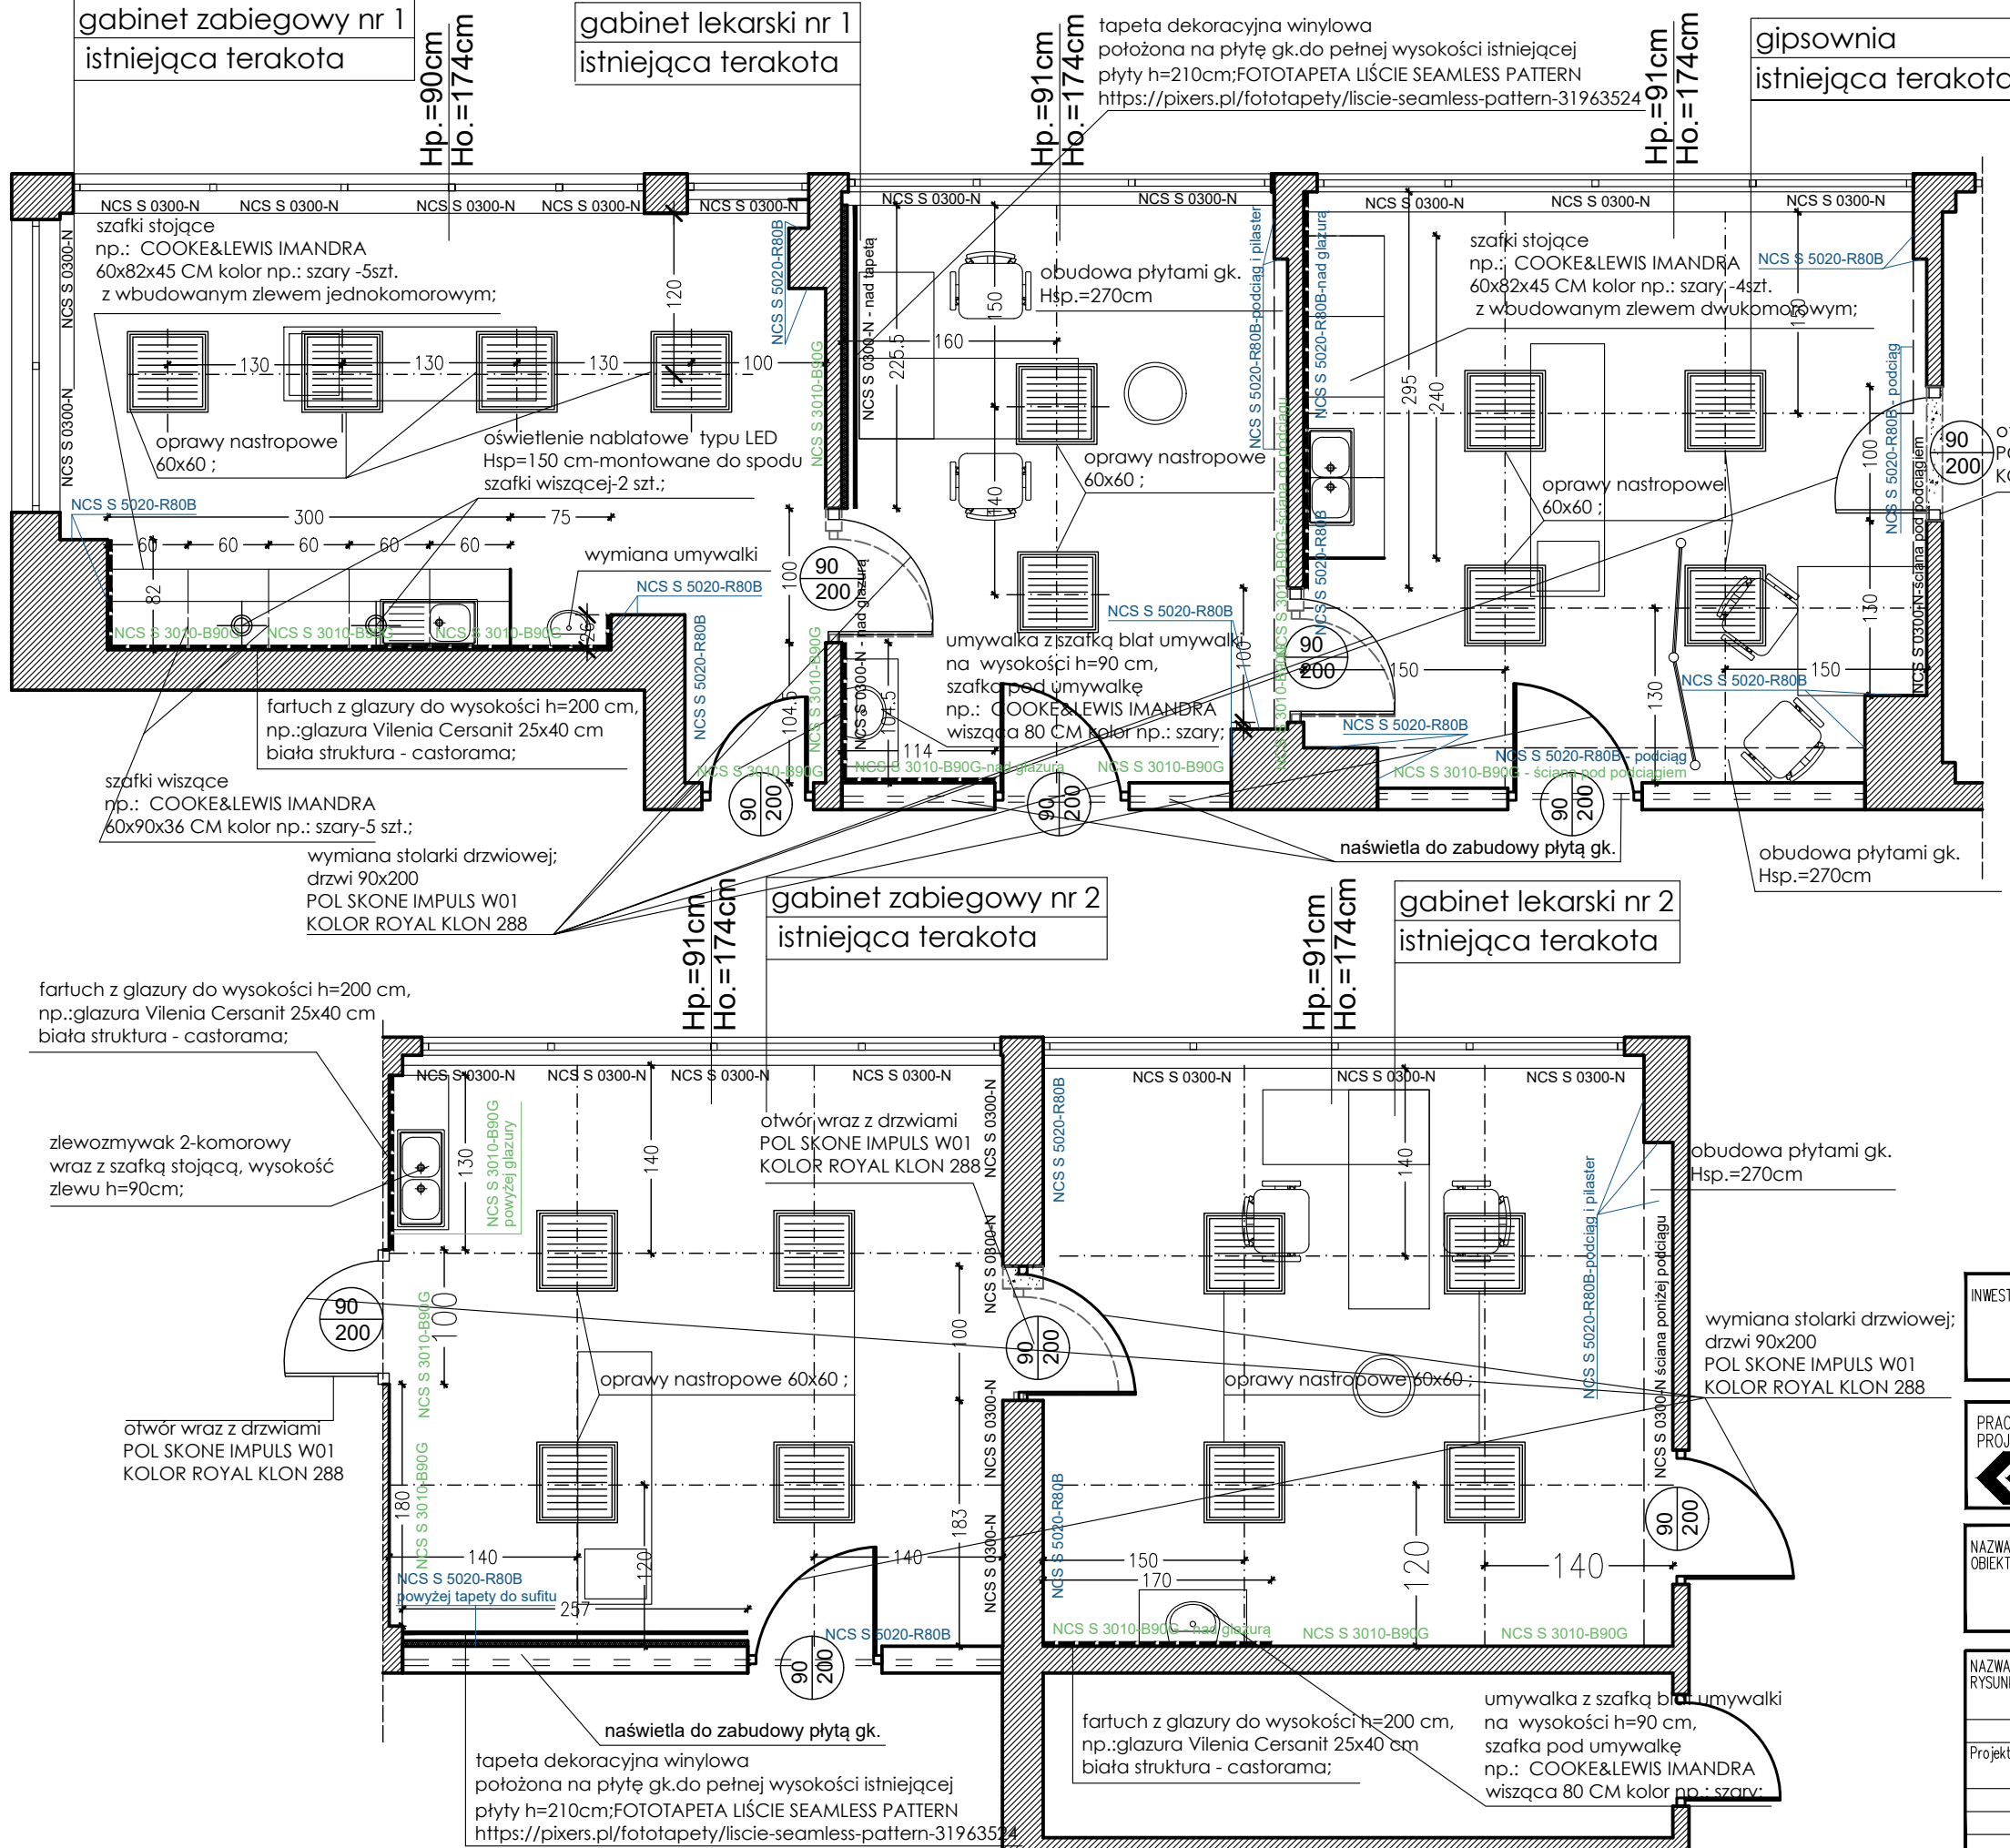



Wszystkie sufity malować w kolorze: NCS S 0300-N



-  ŚCIANY ISTNIEJĄCE
-  ŚCIANY DO WYBURZENIA LUB DEMONTAŻU
-  ŚCIANY NOWE GIPSOWO-KARTONOWE
-  DRZWI DO WYMIANY

Malowanie - kolory:
 NCS S 0300-N - biały
 NCS S 3010-B90G - zielony
 NCS S 5020-R80B - granatowy

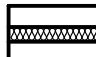INWESTOR: MCM WIDZEW
 ul. Piłsudskiego 157
 92-332 Łódź

PRACOWNIA PROJEKTOWA: KATARZYNA WIERZBIŃSKA ARCHITEKT
 91-426 ŁÓDŹ, UL. WIERZBOWA 3/14
 NIP: 727 235 63 06 REGON :100266686

NAZWA OBIEKTU: MCM WIDZEW - PRZYCHODNIA ORTOPEDYCZNA
 ul. Piłsudskiego 157
 92-332 Łódź

NAZWA RYSUNKU:	RZUT POMIESZCZEŃ PORADNI LARYNGOLOGICZNEJ ZAKRES ROBÓT			DATA:	KWIECIEŃ 2017
Projektant:	Imię i nazwisko:	Specjalność:	Nr uprawnień:	Podpis:	FAZA: KONCEPCJA
	Katarzyna Wierzińska-Durma	Architektura	1/R-320/LOA/05		SKALA: 1:50
					BRANŻA: ARCHITEKTURA
					NR RYS.: A.6