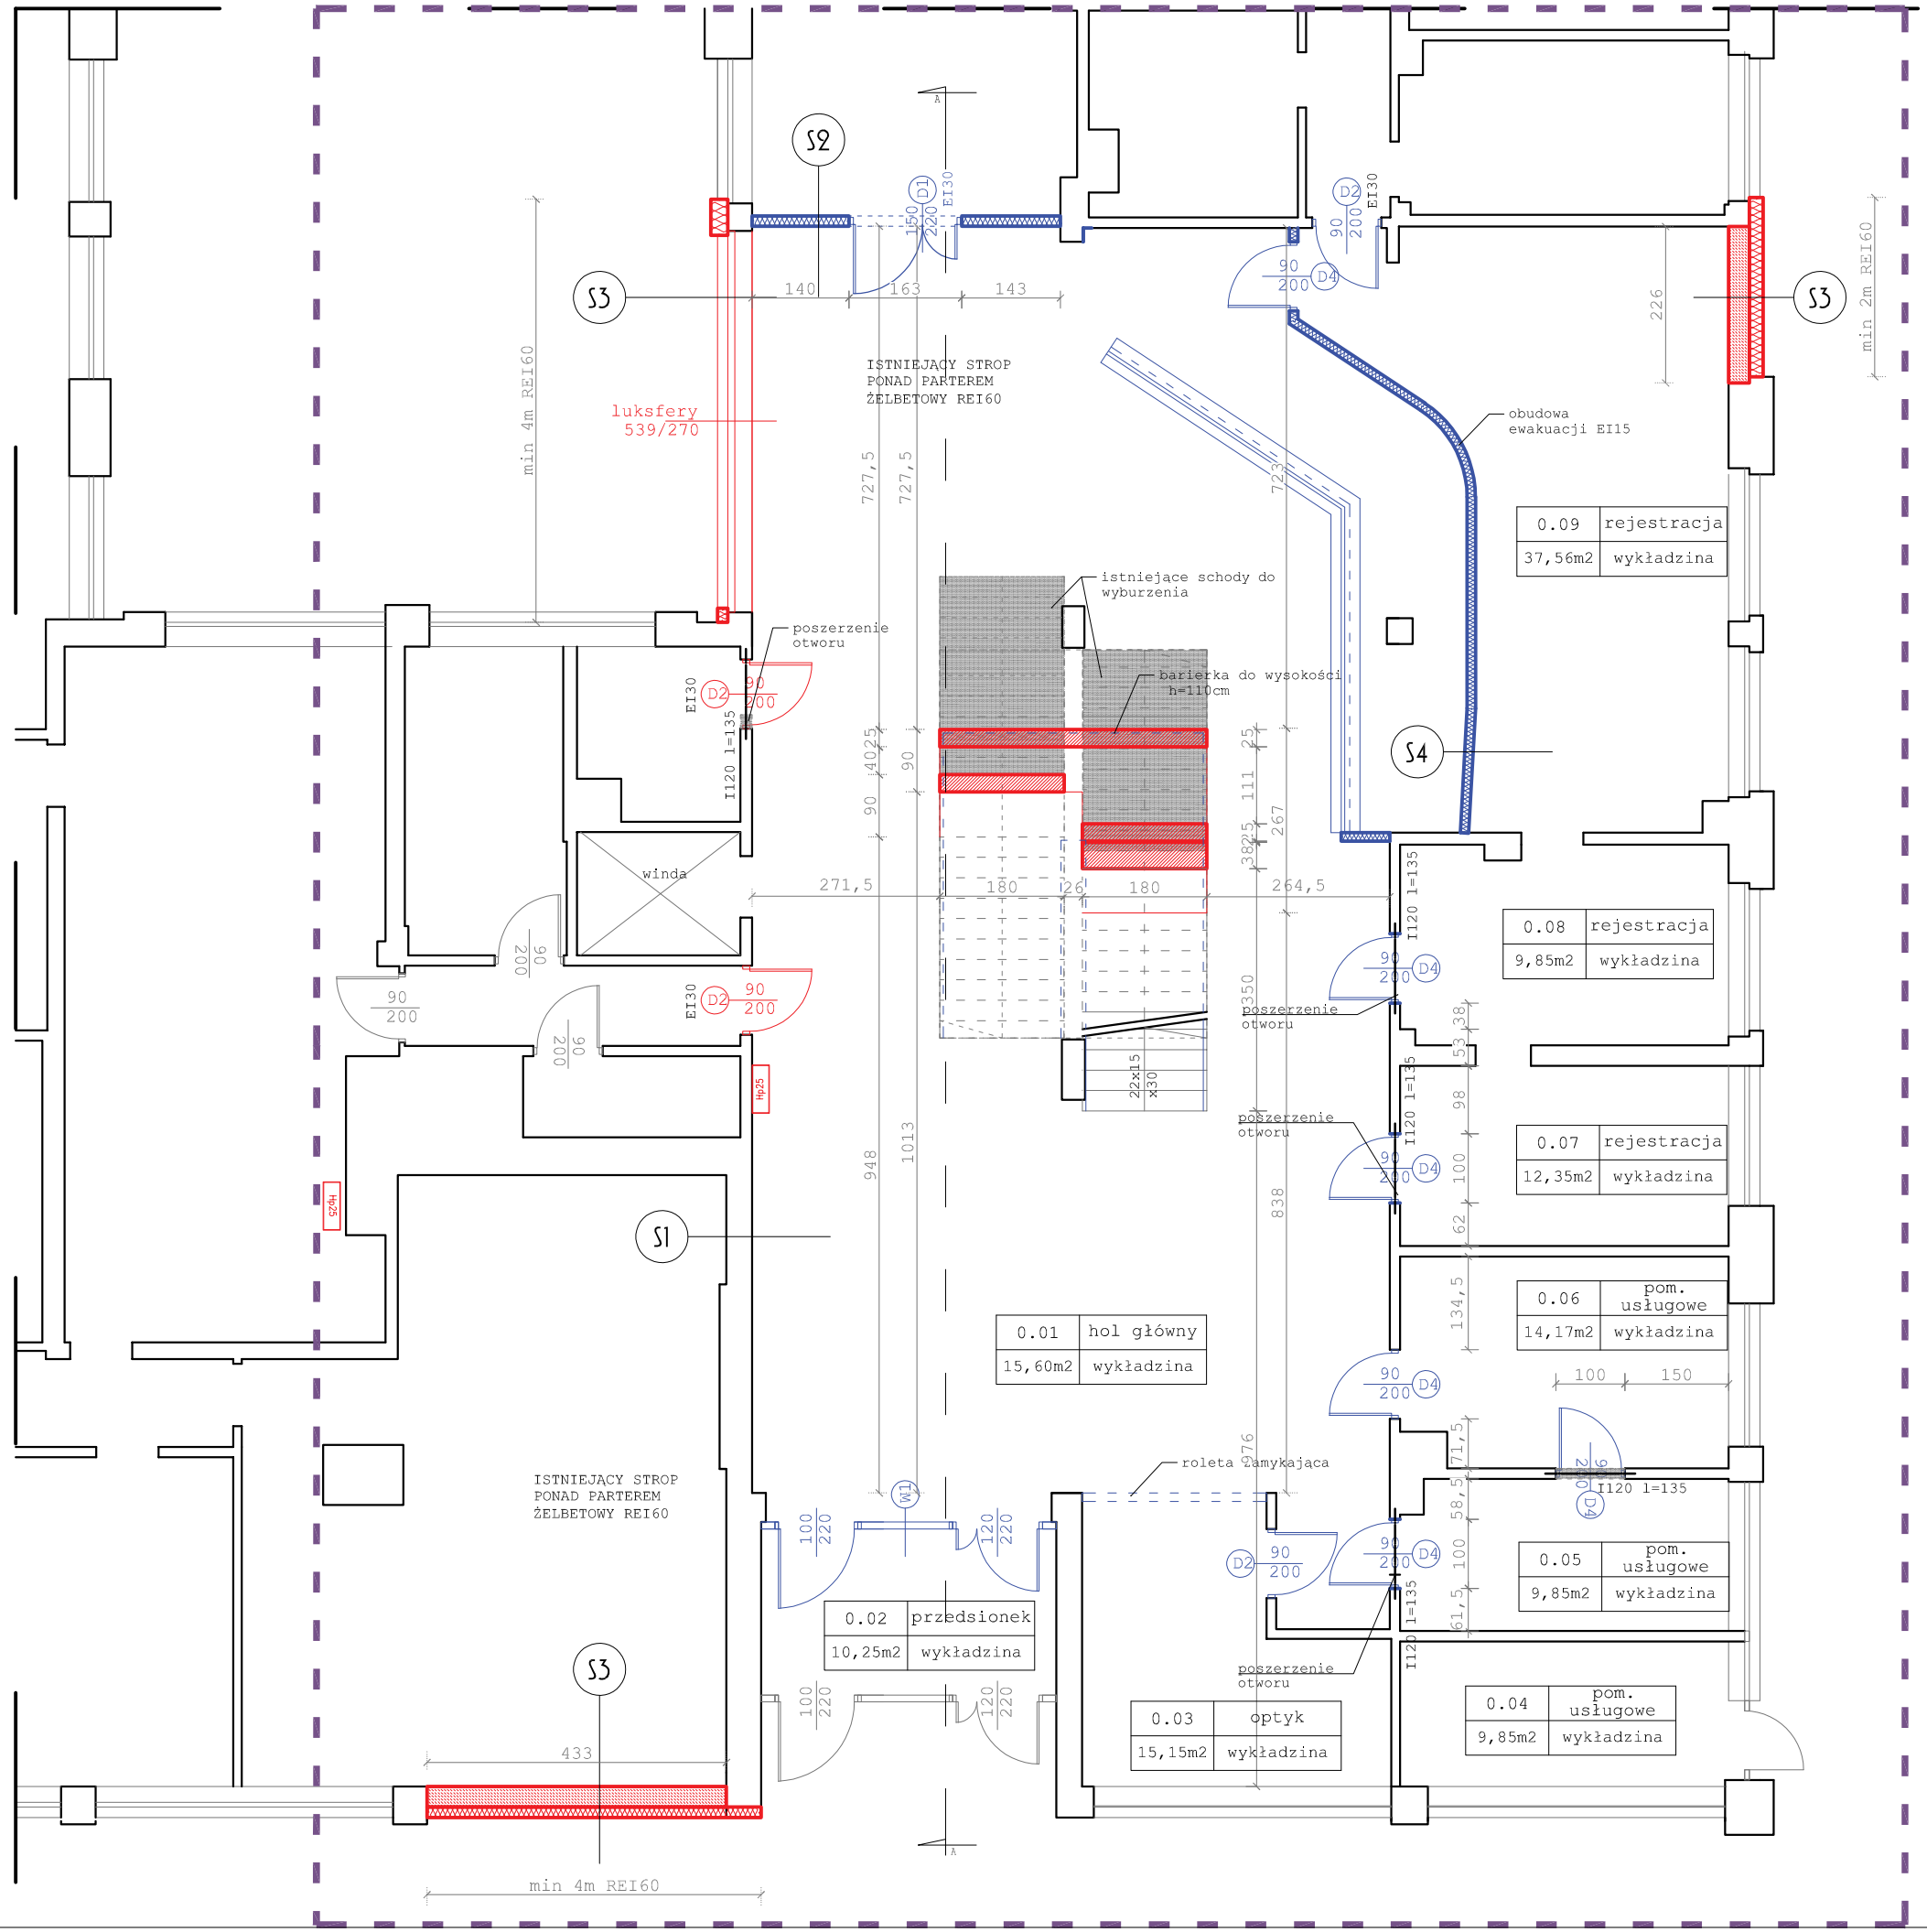

LEGENDA/UZGODNIENIA:

S1

1. ściana istniejąca REI60

S2

1. ścian projektowana g-k
2. systemowa REI60

S3

EI60 - materiały niepalne

1. ścian projektowana bloczek gazobetonowy gr 24cm
2. wełna mineralna gr 15cm

S4

1. ścian projektowana bloczek gazobetonowy gr 12cm

kolorem czerwonym oznaczono elementy do wykonania w etapie pierwszym inwestycji

kolorem niebieskim oznaczono elementy do wykonania w etapie drugim inwestycji

kolorem czarnym oznaczono elementy istniejące

PROJEKT CHRONIONY PRAWEM AUTORSKIM

I N P R A C O W N I A

obiekt	**ETAP 2** **Przebudowa rejestracji oraz wejścia do budynku miejskiego centrum medycznego „Widzew”**	nr rys
adres	**Łódź, ul. Piłsudskiego 157**	
inwestor	**Miejskie Centrum Medyczne „WIDZEW „ w Łodzi** **Łódź ul Piłsudskiego 157**	
stadium projekt	PROJEKT BUDOWLANY	1
RZUT PARTERU	1:100	str nr
branża		08.2016r
architektura	mgr inż. arch. I. Nowacka	31/LOOK/2012
konstrukcja	mgr inż. P. Maciejewski	156/90/WŁ