


POMIESZCZENIA DO REMONTU

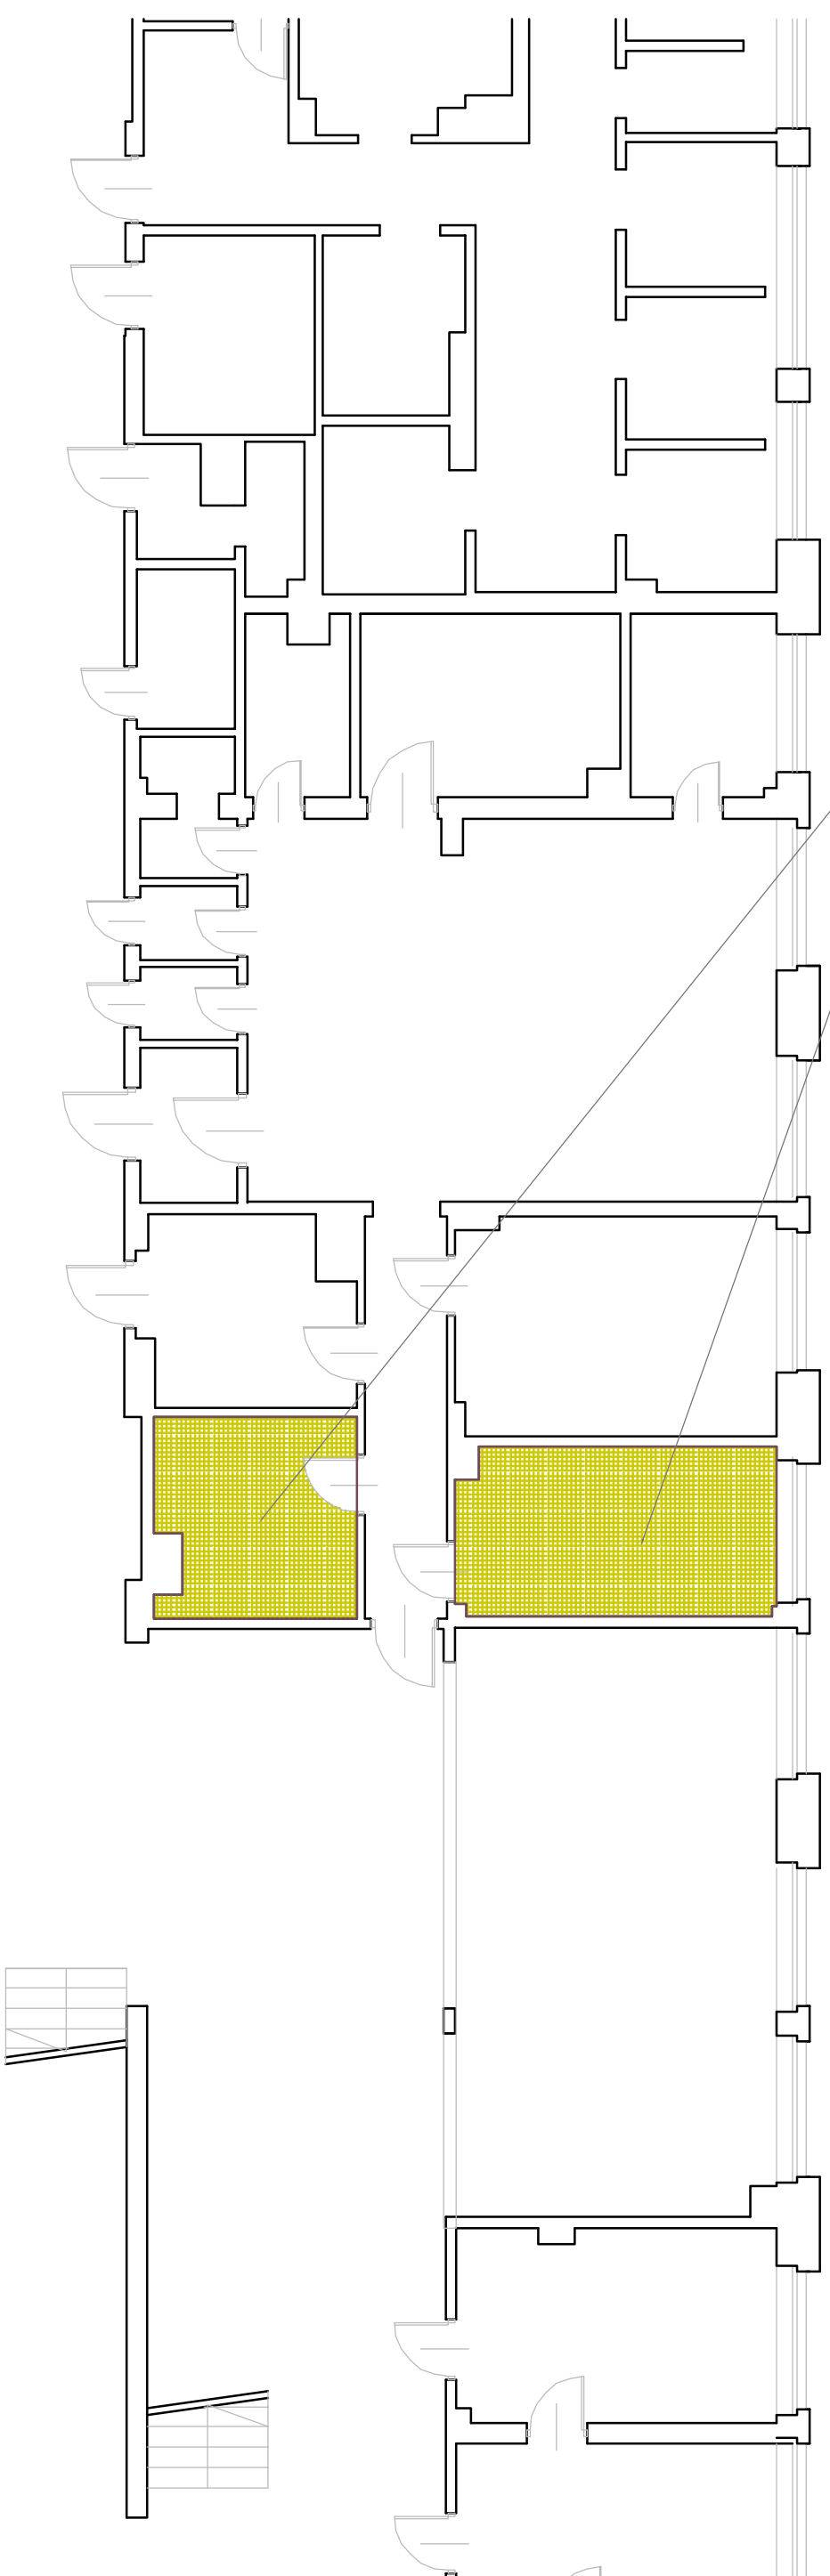

INWENTARYZACJA  
RZUT PARTERU

STRONA ZACHODNIA

