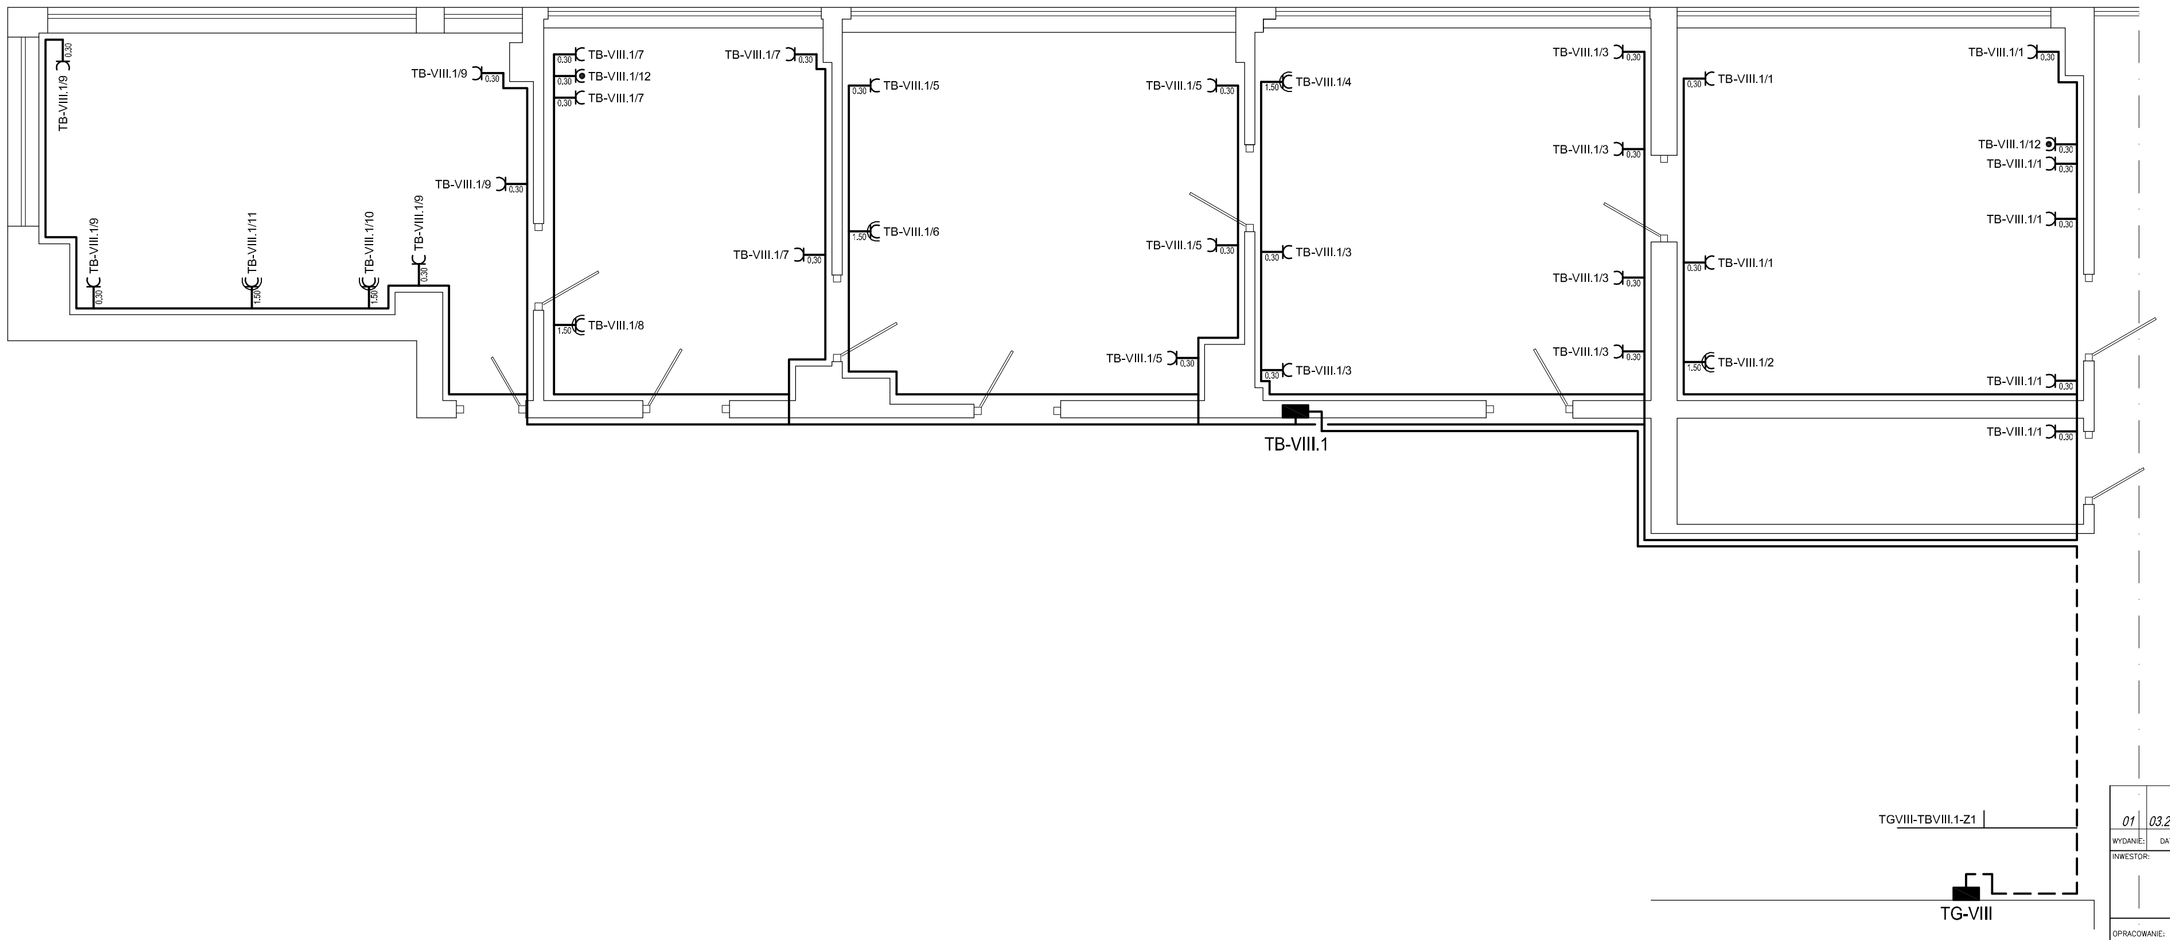

UWAGI I OZNACZENIA - patrz rys. nr E-01

WYDANIE:	DATA:	CEL WYDANIA:	OPRACOWAŁ:	PROJEKTOWAŁ:	SPRAWDZIŁ:
01	03.2018	DO INFORMACJI	JACEK SIEDLECKI elektryk-projektant nr upr. bud: 79/89/WŁ		

INWESTOR: MIEJSKIE CENTRUM MEDYCZNE "WIDZEW" W ŁODZI.
UL. PIŁSUDSKIEGO 157 92-332 ŁÓDŹ

OPRACOWANIE: PRACOWNIA PROJEKTOWA ELEKTROENERGETYKI
PROJACPOL
JACEK SIEDLECKI
AL.WYSZYŃSKIEGO 33/20 94-047 ŁÓDŹ TEL: 603 674341

ODTWARZANIE RYSUNKU W CAŁOŚCI, WZGLĘDNIE JEGO CZĘŚCI, MOŻE NASTĄPIĆ TYLKO WYŁĄCZNIE ZA ZGODĄ AUTORÓW.
RYSUNEK CHRONIONY PRAWEM AUTORSKIM ZGODNIE Z USTAWĄ NR: 83 z dn. 04.02.1994 Dz.U. N: 24 z 1994r.

OPRACOWAŁ: JACEK SIEDLECKI	MARZEC 2018	TEMAT: PROJEKT INSTALACJI ELEKTRYCZNYCH W POMIESZCZENIACH PORADNI GINEKOLOGICZNEJ, ORTOPEDYCZNEJ, LARYNGOLOGICZNEJ I OLULISTYCZNEJ W BUDYNKU MCM-WIDZEW W ŁODZI UL. PIŁSUDSKIEGO 157
PROJEKTOWAŁ: JACEK SIEDLECKI	MARZEC 2018	TYTUŁ: PORADNIA ORTOPEDYCZNA. INSTALACJA GNIAZD WTYKOWYCH
SPRAWDZIŁ:		

SKALA:	NR ZLECENIA: (LUB UMOWY)	FAZA:	FORMAT:	NR PROJEKTU:	NR RYSUNKU:	WYDANIE:
1:100	20/MCM"W"/2018	PB	AX	201817	E-03	01
	KOD RYSUNKU: 20J18S17-E-01	AutoCAD 2008LT: 347--33041607				