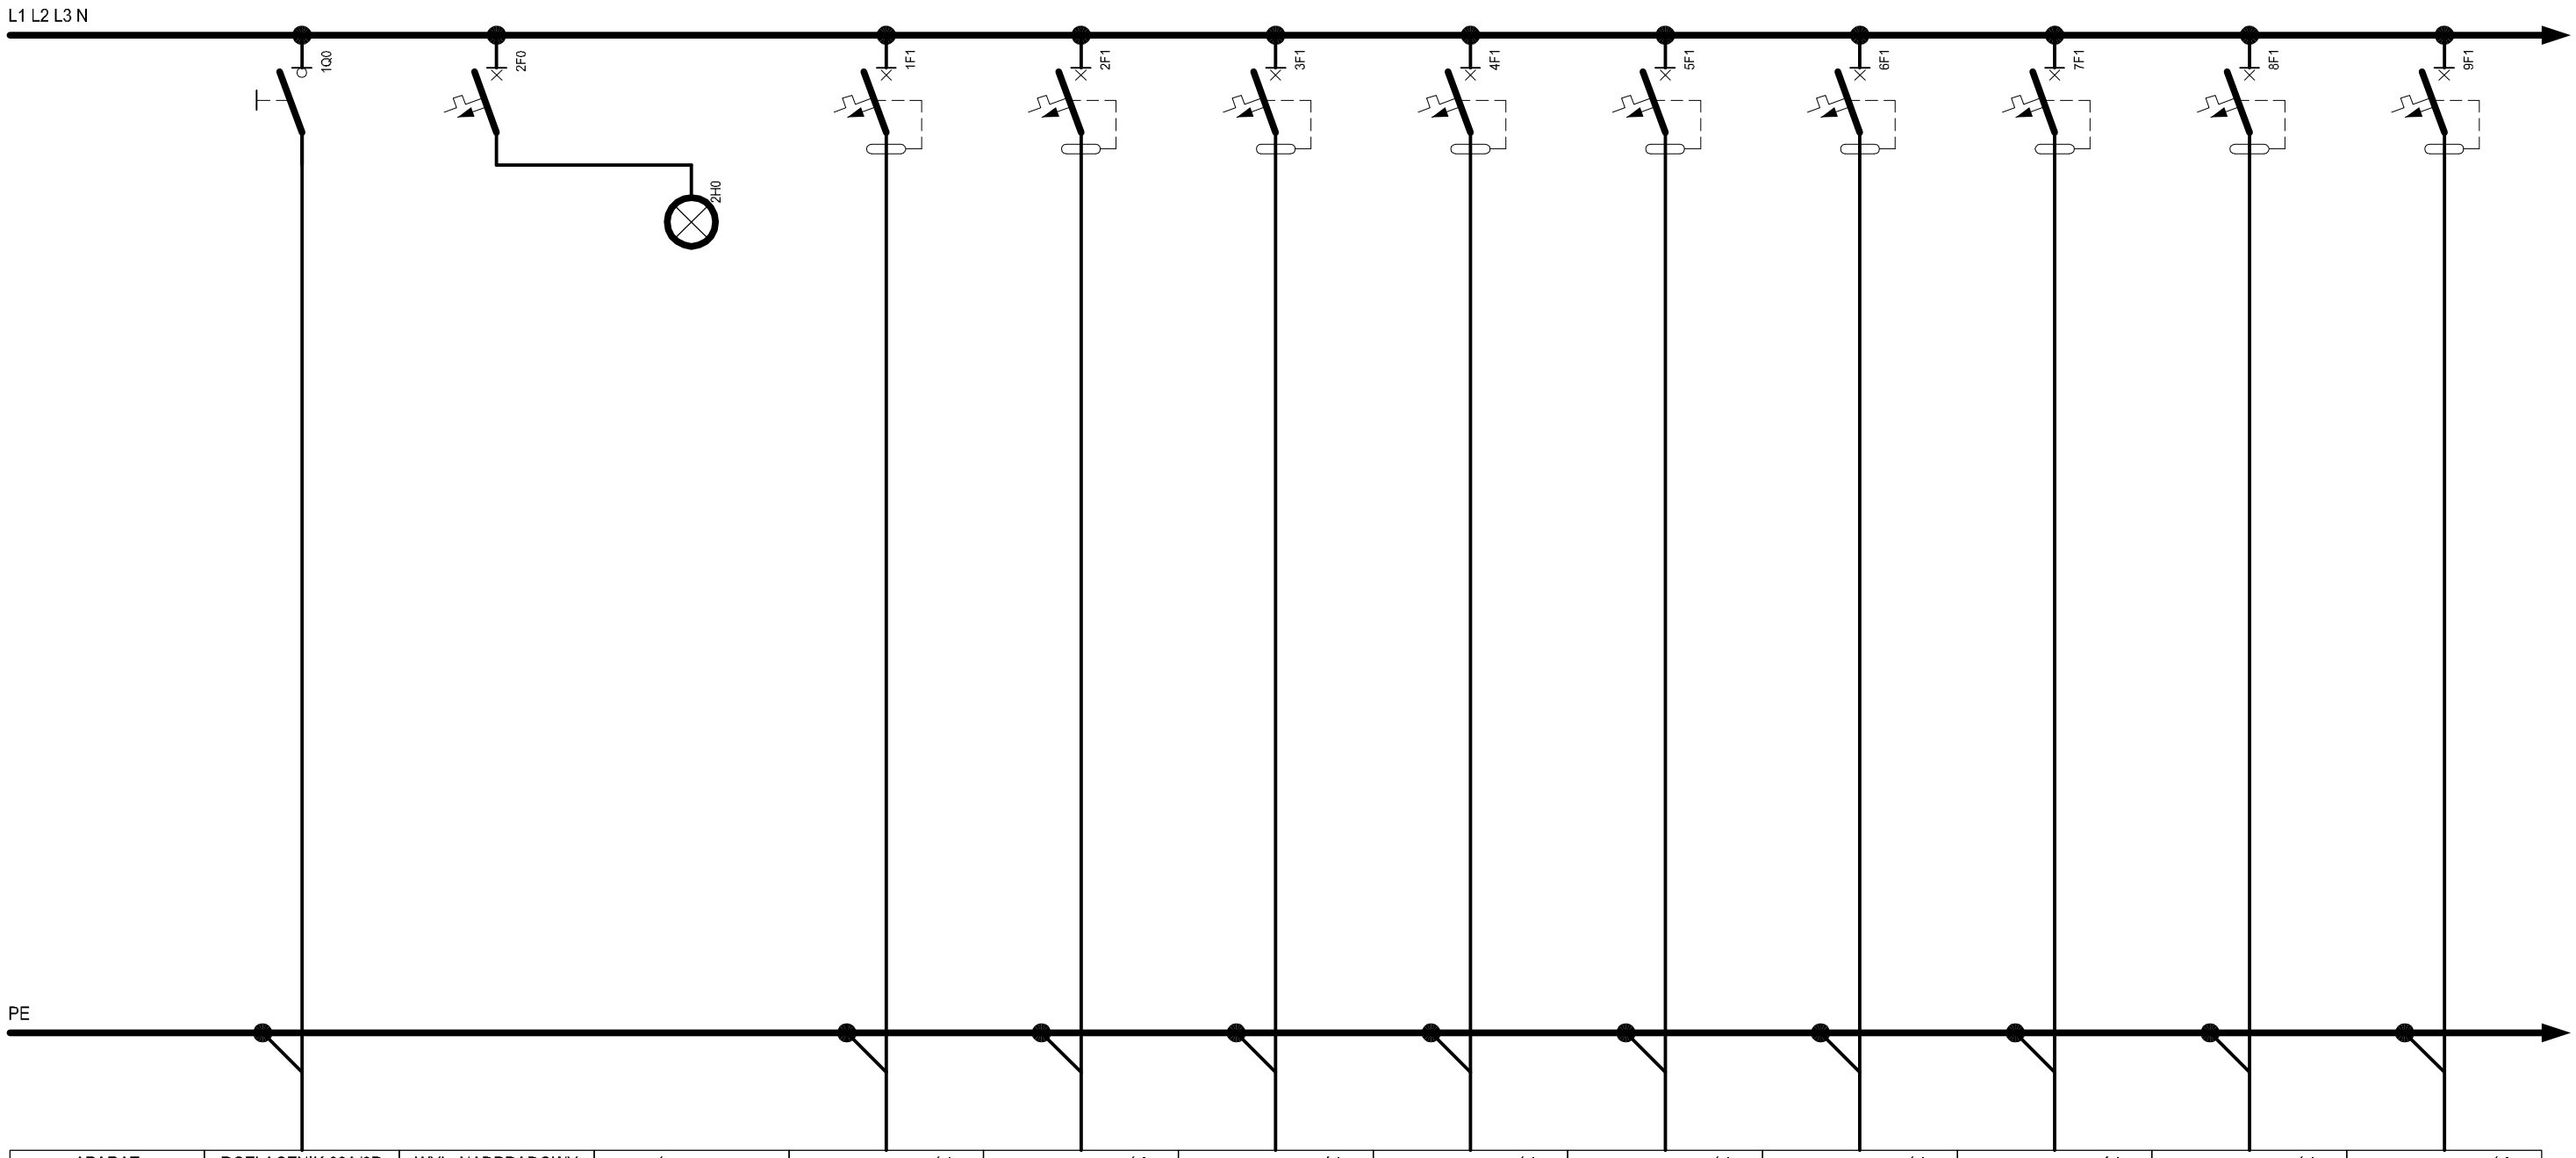

APARAT	ROZŁĄCZNIK 63A/3P	WYŁ. NADPRĄDOWY B-2/1P (3szt)	WSKAŹNIK NAPIĘCIA 205-245V/3f	WYŁ. NADPRĄD-RÓŻNIC B16-30-AC/2P	WYŁ. NADPRĄD-RÓŻNIC B16-30-AC/2P	WYŁ. NADPRĄD-RÓŻNIC B16-30-AC/2P	WYŁ. NADPRĄD-RÓŻNIC B16-30-AC/2P	WYŁ. NADPRĄD-RÓŻNIC B16-30-AC/2P	WYŁ. NADPRĄD-RÓŻNIC B16-30-AC/2P	WYŁ. NADPRĄD-RÓŻNIC B16-30-AC/2P	WYŁ. NADPRĄD-RÓŻNIC B16-30-AC/2P	WYŁ. NADPRĄD-RÓŻNIC B16-30-AC/2P
OZNACZENIE OBOWDU	TGVIII-TBVIII.1-Z1	-	-	TB-VIII.1/1	TB-VIII.1/2	TB-VIII.1/3	TB-VIII.1/4	TB-VIII.1/5	TB-VIII.1/6	TB-VIII.1/7	TB-VIII.1/9	TB-VIII.1/9
MOC OBOWDU	Pi=17.74 kW Ps=7.10 kW	-	-	1.40 kW	1.50 kW	1.20 kW	1.50 kW	0.80 kW	1.50 kW	0.80 kW	1.50 kW	1.00 kW
TYP PRZEWODU	5xYLY10mm²	1,5mm²-Cu/250V	1,5mm²-Cu/250V	YDY-żo3x2.5mm²	YDY-żo3x2.5mm²	YDY-żo3x2.5mm²	YDY-żo3x2.5mm²	YDY-żo3x2.5mm²	YDY-żo3x2.5mm²	YDY-żo3x2.5mm²	YDY-żo3x2.5mm²	YDY-żo3x2.5mm²
ODBIORNIK	TB-G ZASILANIE Z GŁÓWNEJ TABLICY BEZPIECZNIK.	KONTROLA I POMIAR NAPIĘCIA	KONTROLA I POMIAR NAPIĘCIA	7 SZT GNIAZDA OG.PRZEZN. ORTOPEDIA	1 SZT GNIAZDA OG.PRZEZN. ORTOPEDIA	6 SZT GNIAZDA OG.PRZEZN. ORTOPEDIA	1 SZT GNIAZDA OG.PRZEZN. ORTOPEDIA	4 SZT GNIAZDA OG.PRZEZN. ORTOPEDIA	1 SZT GNIAZDA OG.PRZEZN. ORTOPEDIA	4 SZT GNIAZDA OG.PRZEZN. ORTOPEDIA	1 SZT GNIAZDA OG.PRZEZN. ORTOPEDIA	5 SZT GNIAZDA OG.PRZEZN. ORTOPEDIA
PRĄD In [A]	12											
PRĄD ZNAM. PRZEW. [A]	90											
SPADEK NAPIĘCIA [%]	0.25											
DŁUG. PRZEWODU [m]	25											

SCHEMAT IDEOWY. TABLICA TB-VIII.1.
ZASILANIE, ODPŁYWY.
RYS NR E-08 ark nr 2/9