Plan ewakuacji

Parter

~~pow. 1556,80 m²~~

/---/ proponowana linia instalacji

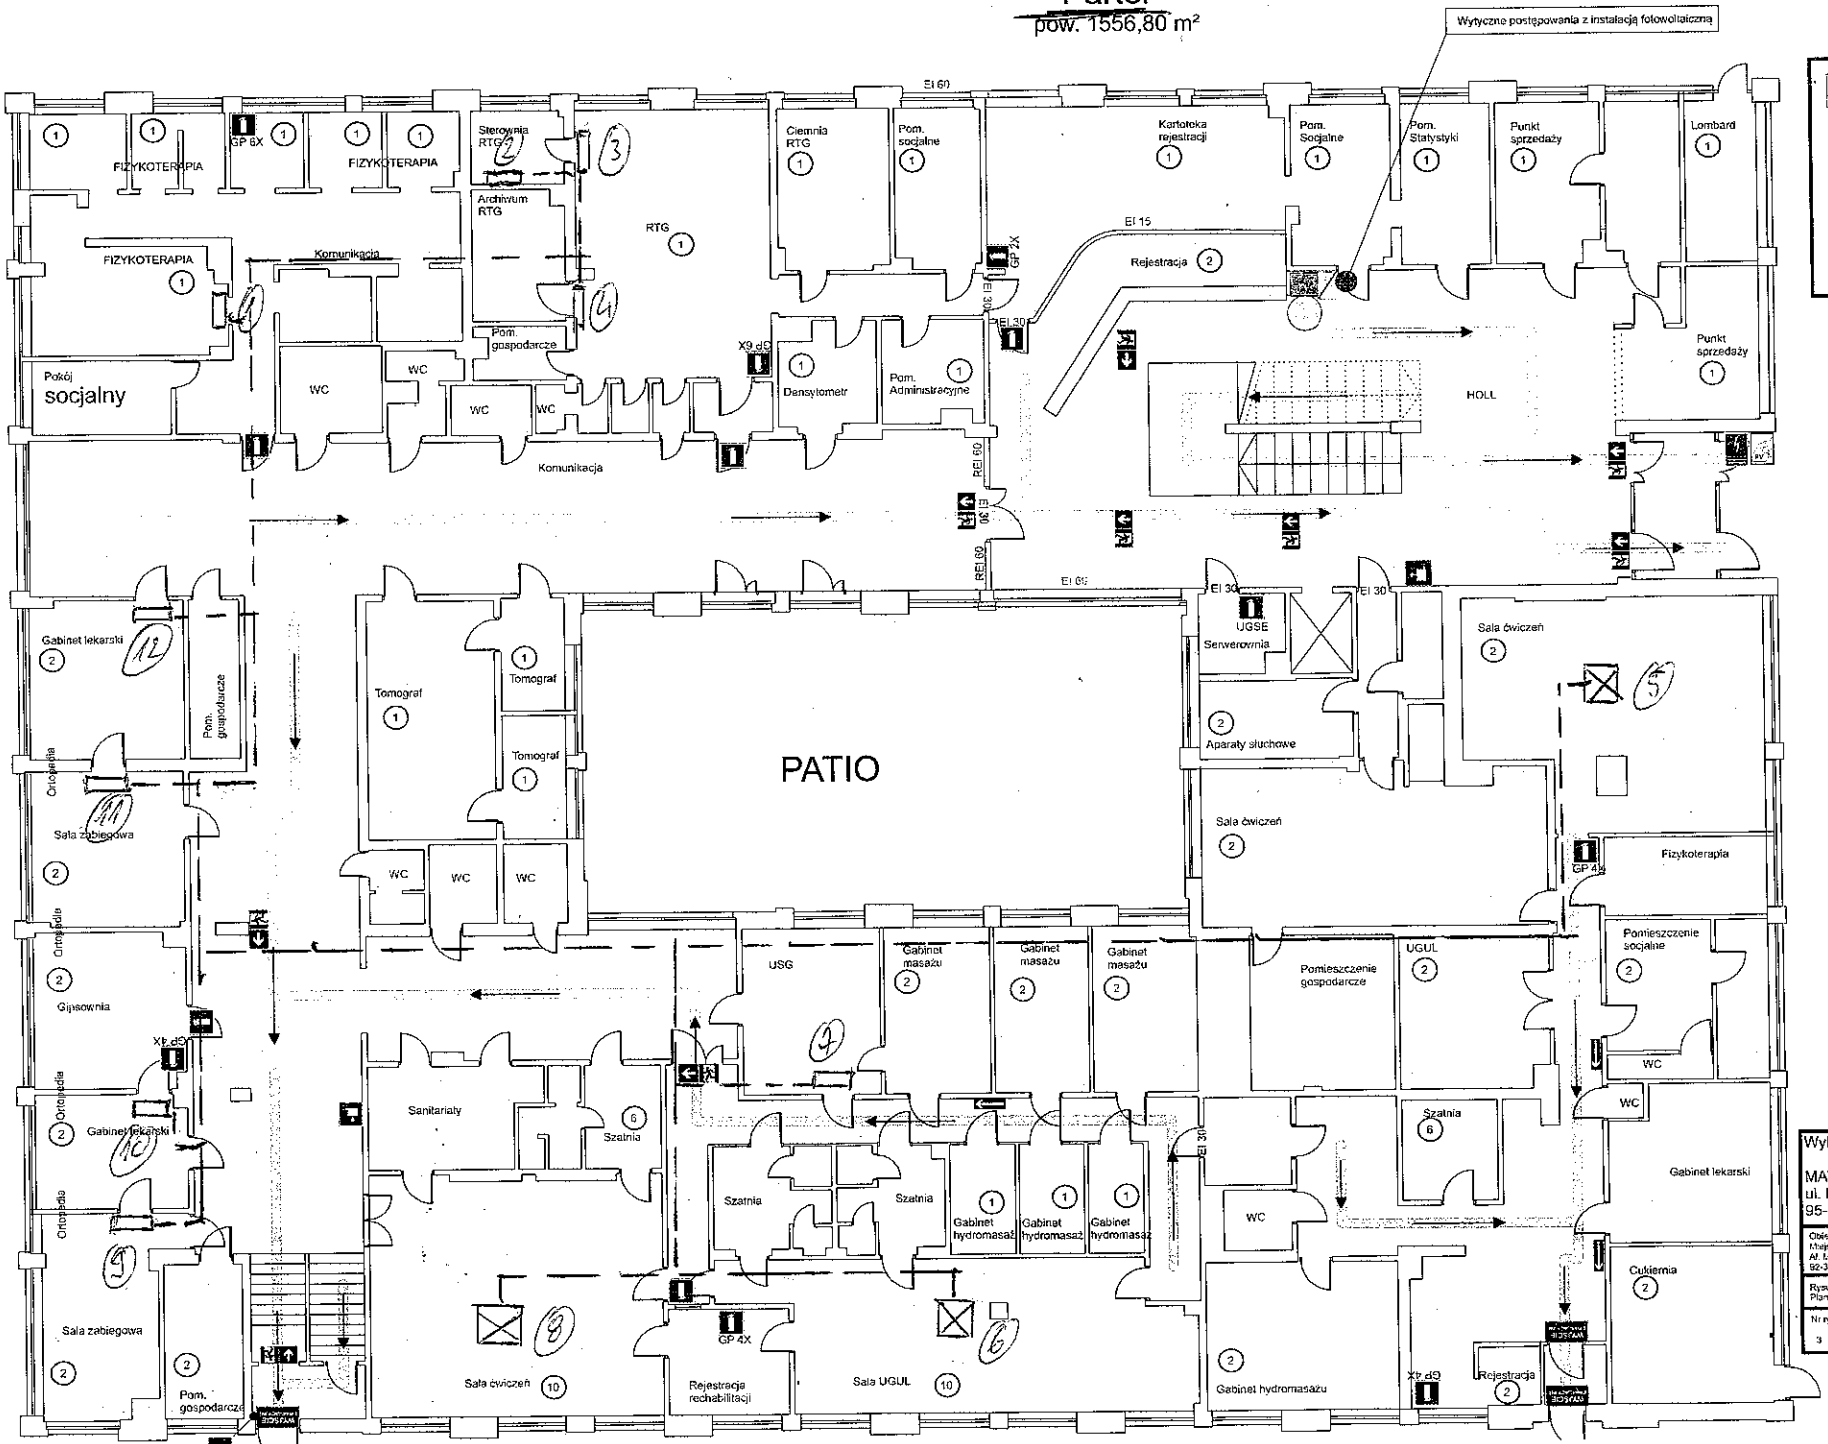

- Gaśnica
- Hydrant wewnętrzny
- Przeciwpożarowy wyłącznik prądu
- Instrukcja ppoż

- Tu jesteś
- Kierunek ewakuacji
- Kierunek ewakuacji
- Wyjście ewakuacyjne
- (1) Ilość osób w pomieszczeniu
- Plan ewakuacji

Szacuje się do 40 os. na kondygnacji

Wykonawca: MAT-LEN Radosław Ludwisiak ul. Dąbrowska 26 95-050 Konstantynów Łódzki	MAT-LEN
Obiekt: Miejskie Centrum Medyczne WIDZEW w Łodzi Al. Marszałka Piłsudskiego 157 92-332 Łódź	Tytuł: Instrukcja Bezpieczeństwa Pożarowe
Rysunek: Plan ewakuacj . Parter.	
Nr rys: 3	Data: 03 / 2021
Podpis:	