
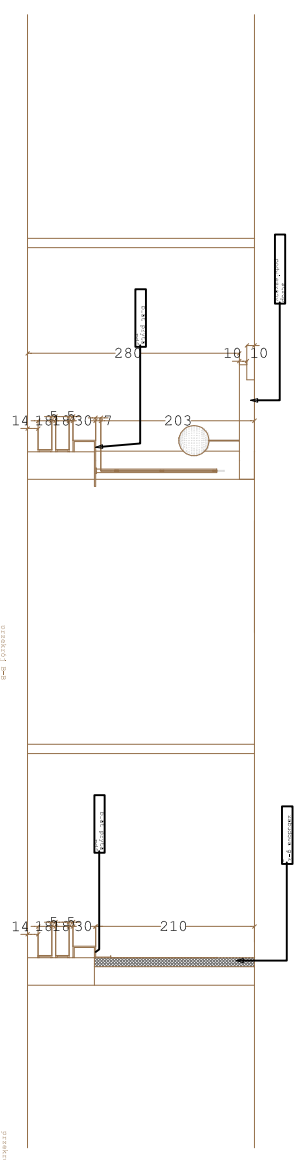
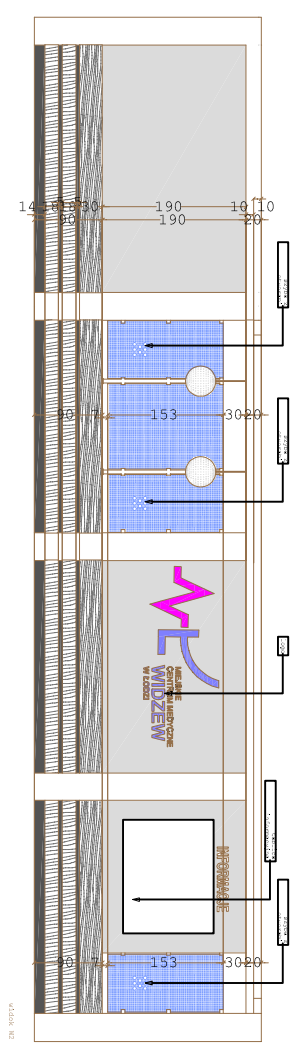


FRONT REJESTRACJI

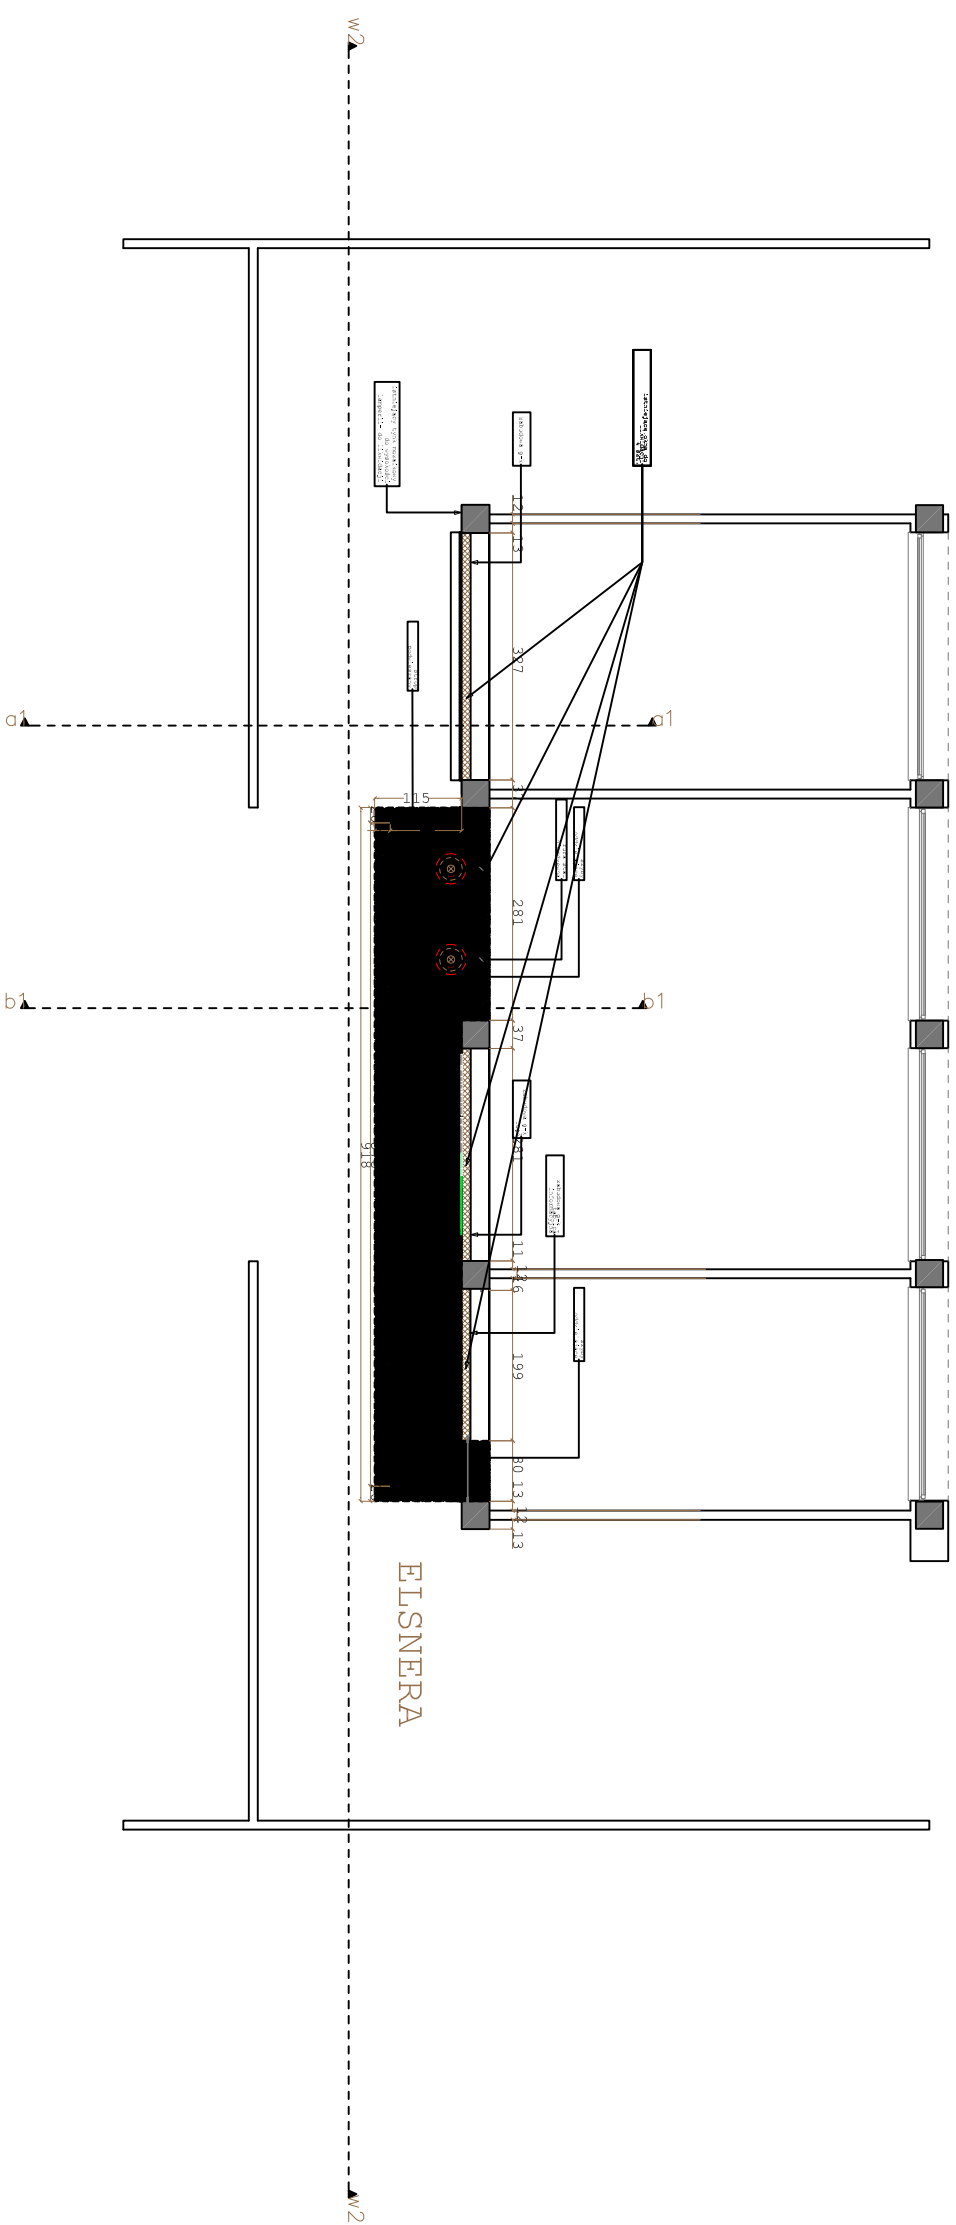

ELSNERA