FRONT REJESTRACJI

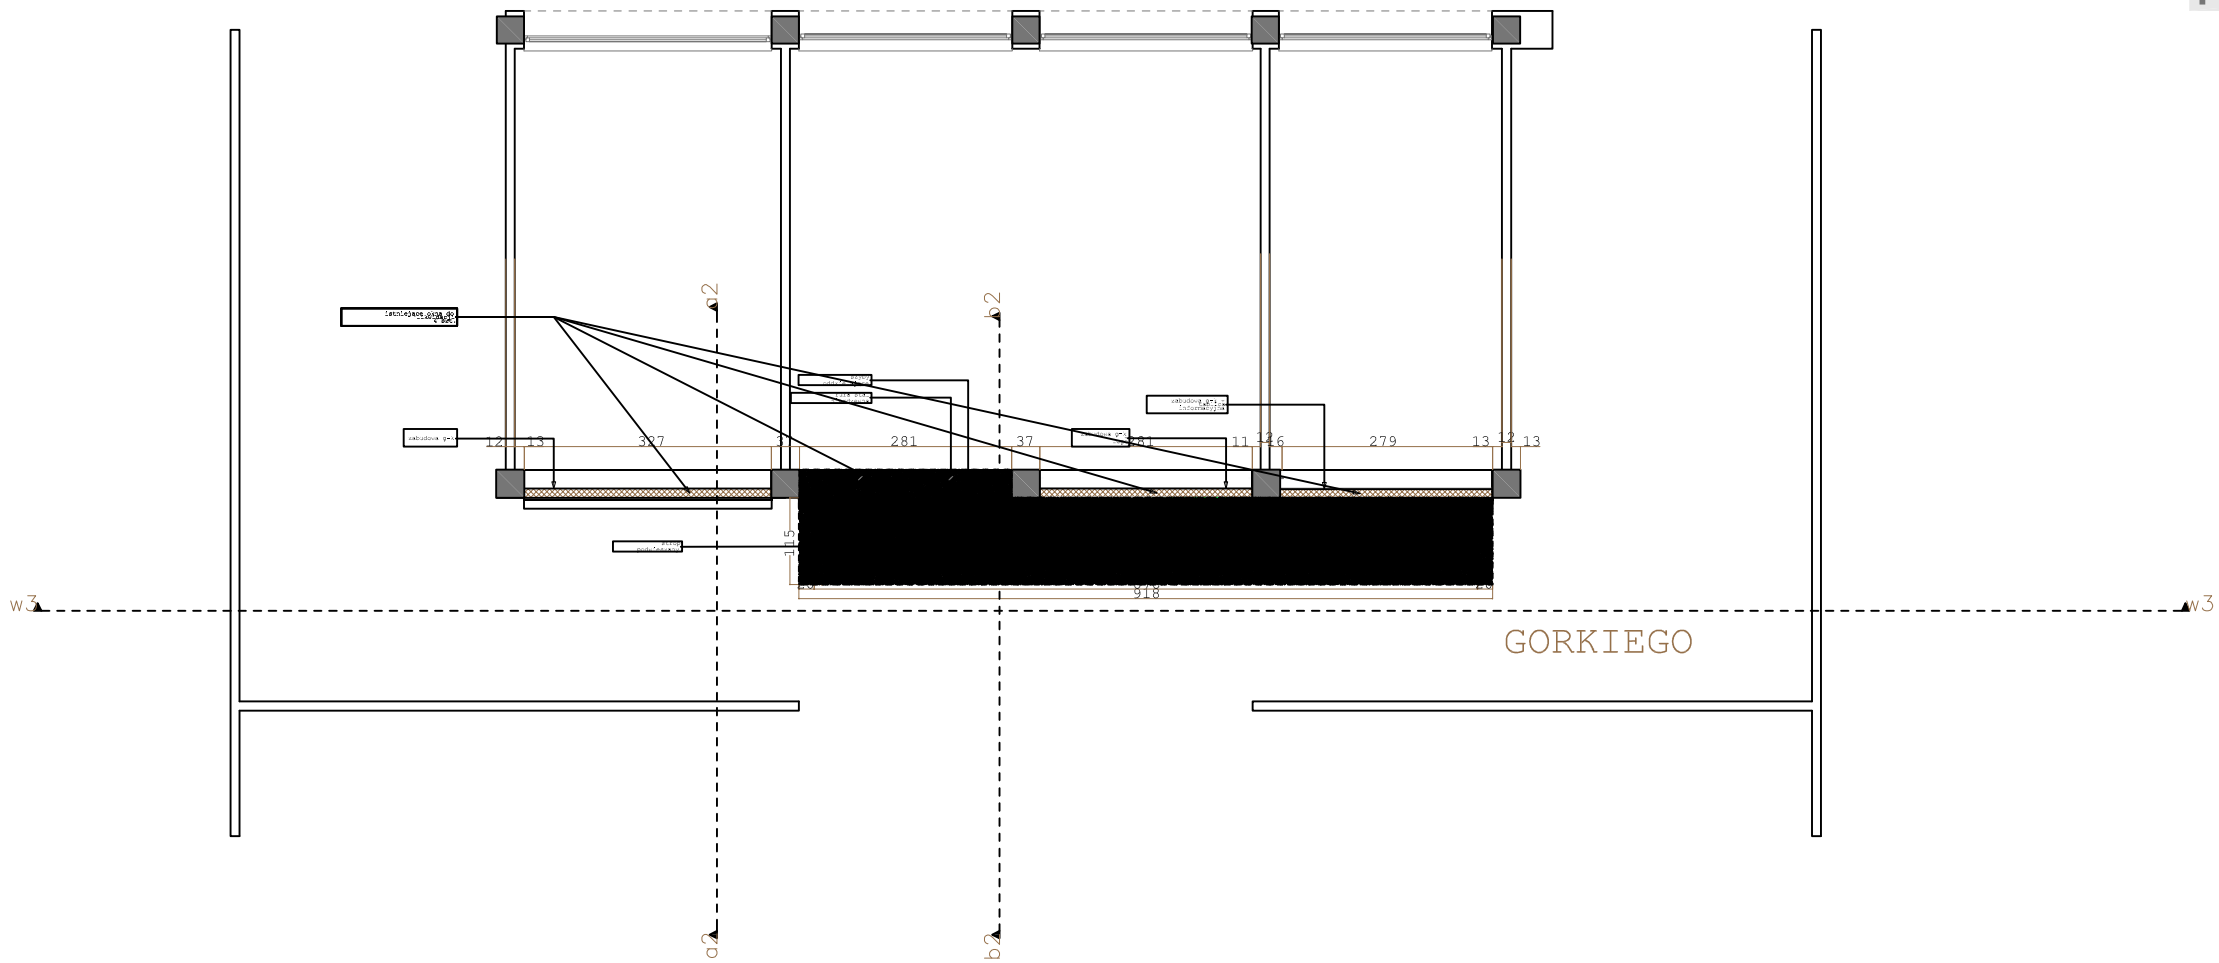

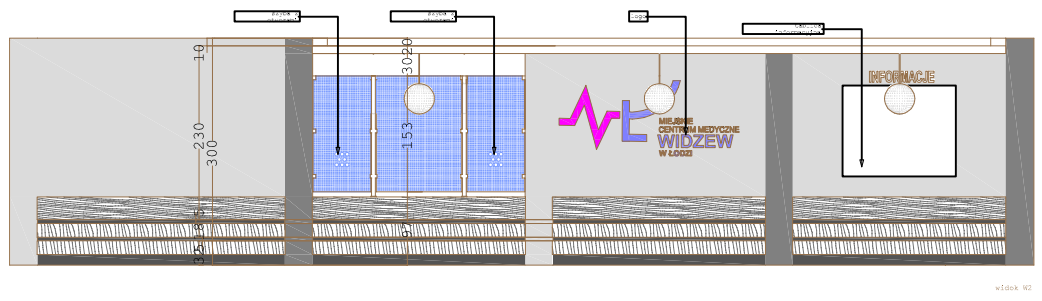

widok W2

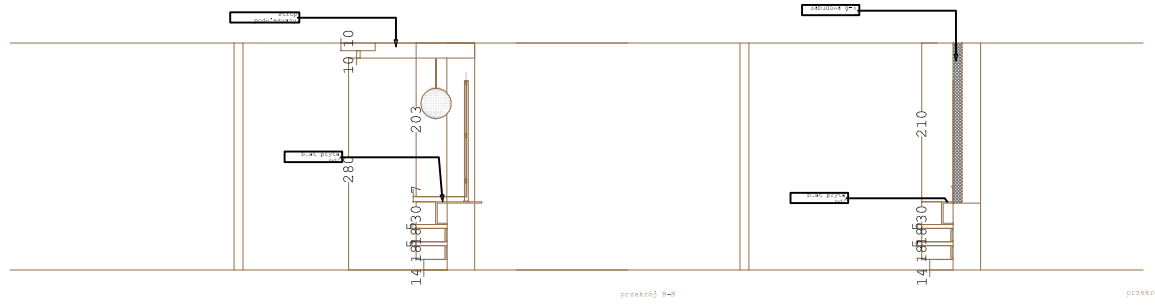

przekrój B-B

przekrój A-A

GORKIEGO