


INWENTARYZACJA
ADMINISTRACJA/LARYNGOLOGIA
/STOMATOLOGIA
PIĘTRO

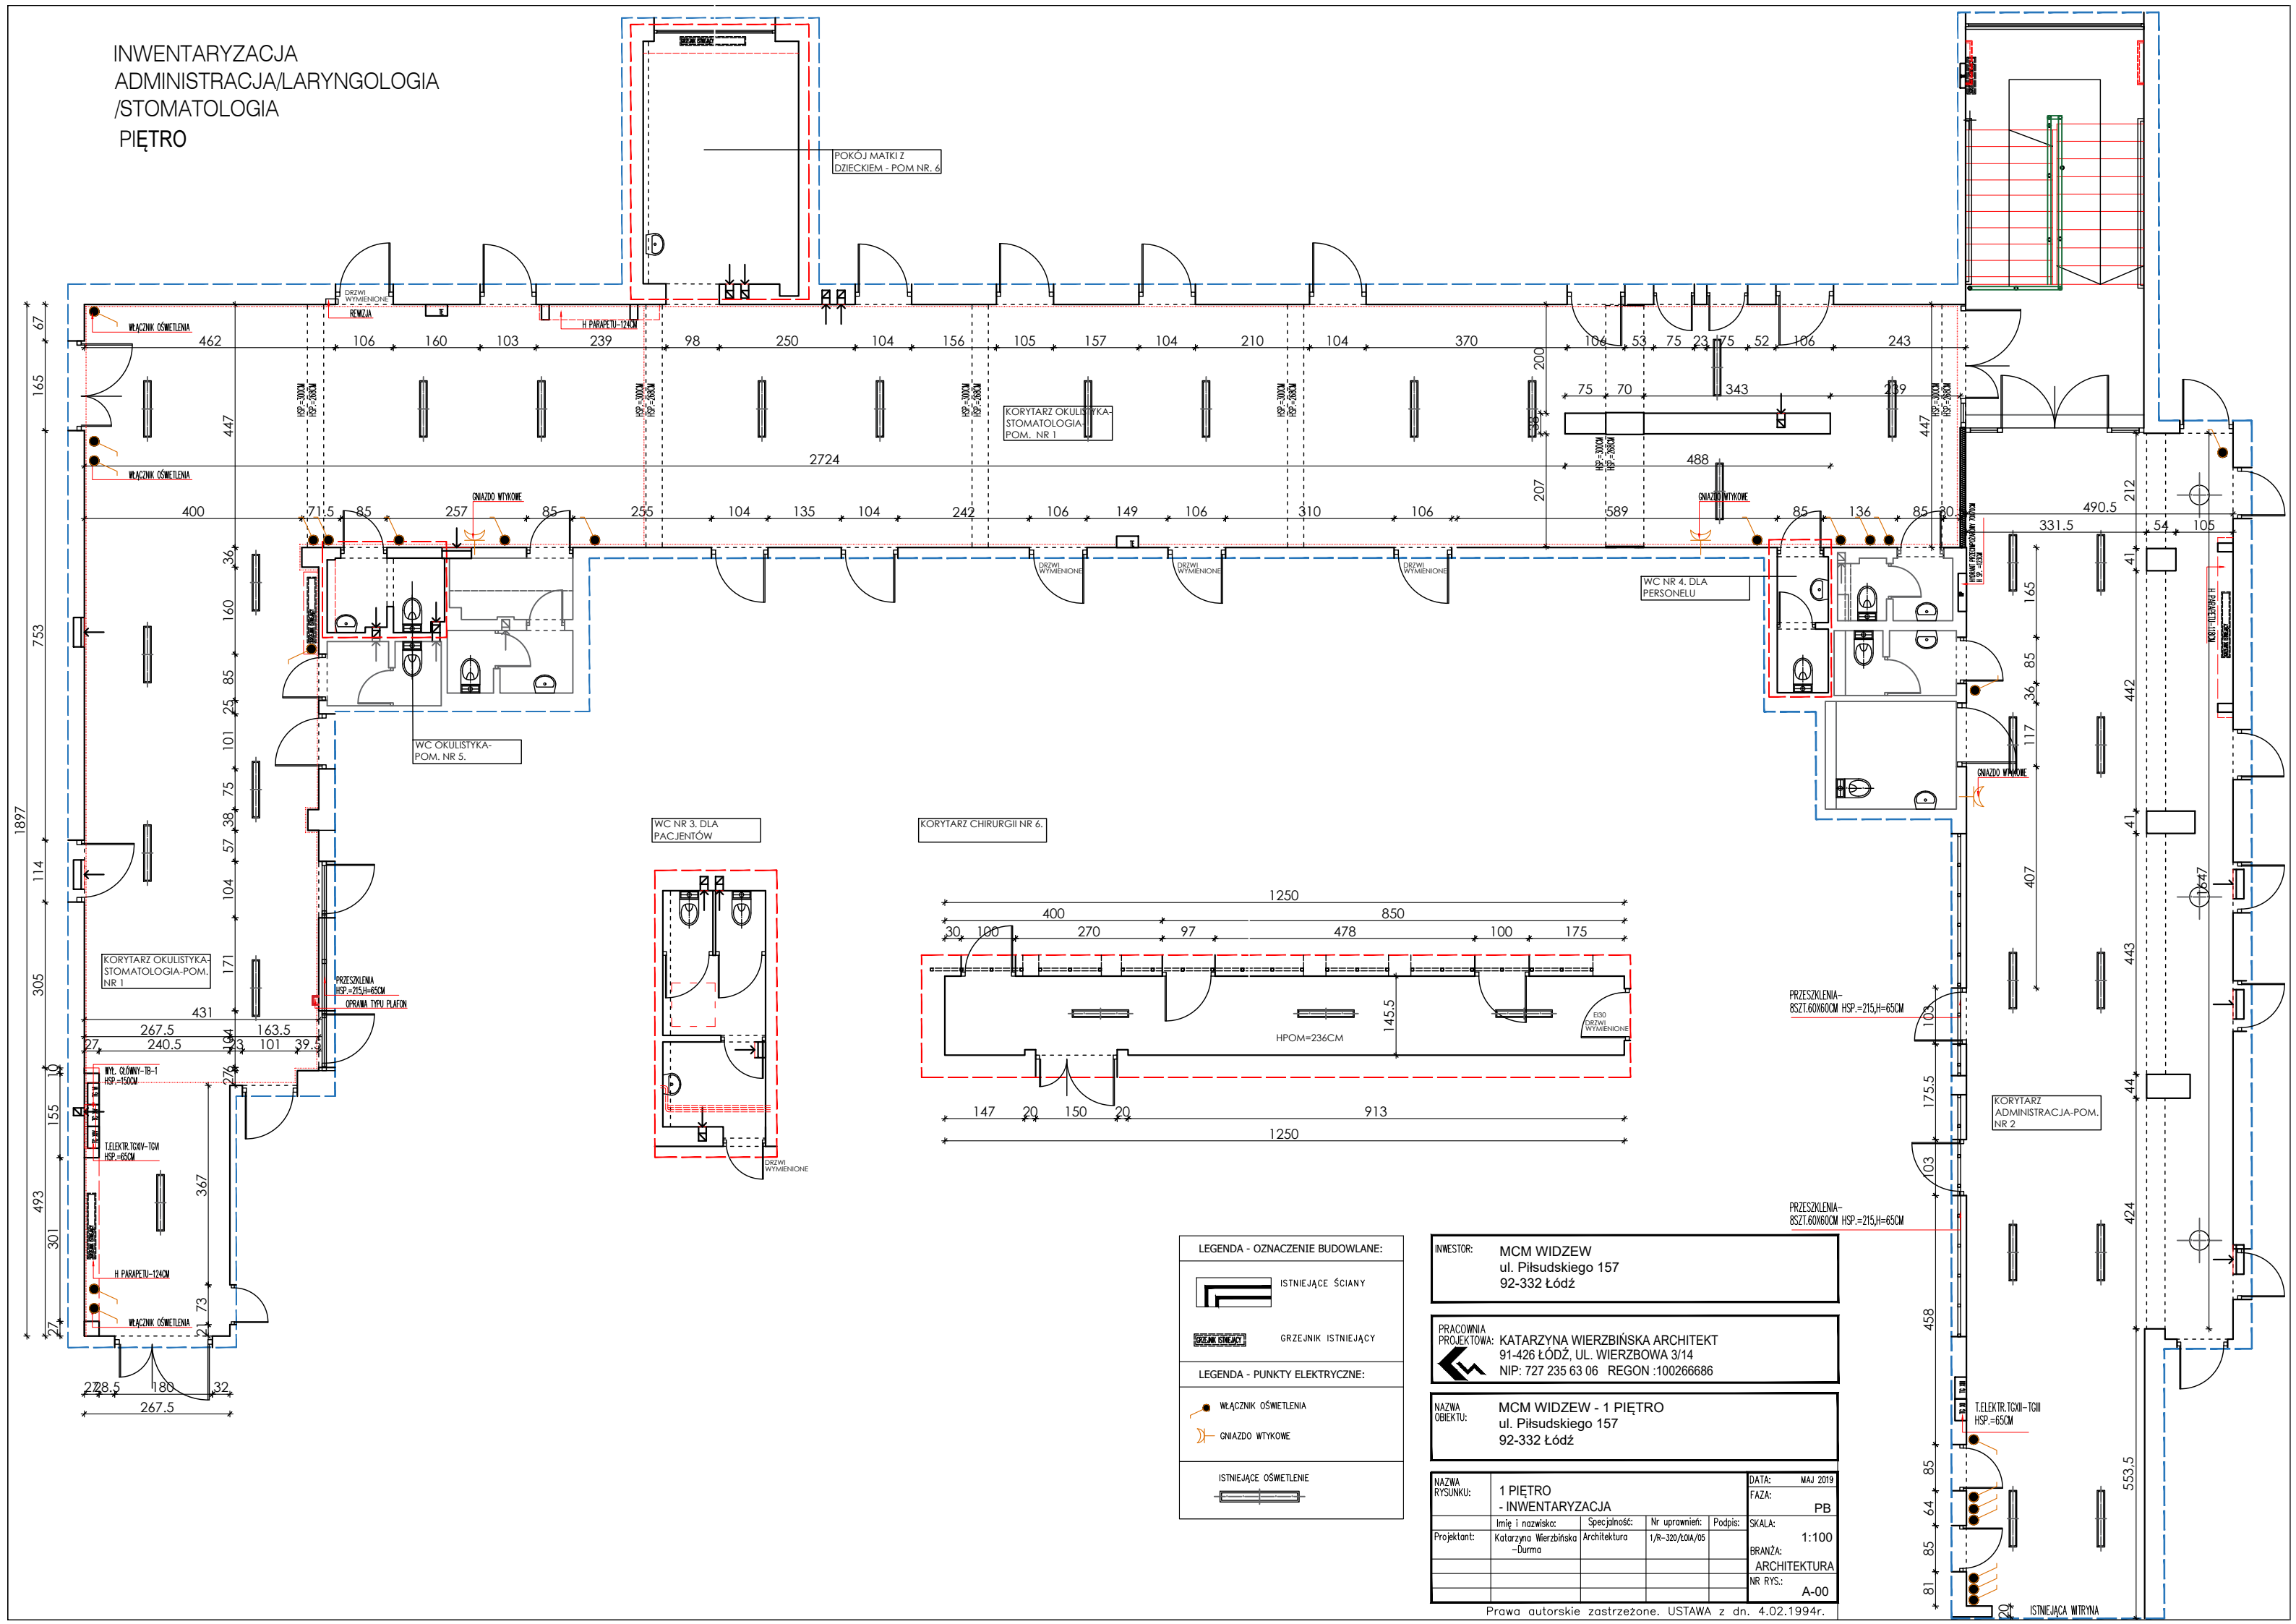

LEGENDA - OZNACZENIE BUDOWLANE:

ISTNIEJĄCE ŚCIANY

GRZEJNIK ISTNIEJĄCY

LEGENDA - PUNKTY ELEKTRYCZNE:

WŁĄCZNIK OŚWIETLENIA

GNIAZDO WTYKOWE

ISTNIEJĄCE OŚWIETLENIE

INWESTOR: MCM WIDZEW
ul. Piłsudskiego 157
92-332 Łódź

PRACOWNIA PROJEKTOWA: KATARZYNA WIERZBIŃSKA ARCHITEKT
91-426 ŁÓDŹ, UL. WIERZBOWA 3/14
NIP: 727 235 63 06 REGON :100266686

NAZWA OBIEKTU: MCM WIDZEW - 1 PIĘTRO
ul. Piłsudskiego 157
92-332 Łódź

NAZWA RYSUNKU:	1 PIĘTRO - INWENTARYZACJA	DATA:	MAJ 2019
Imię i nazwisko:	Specjalność:	Nr uprawnień:	Podpis:
Projektant:	Katarzyna Wierzbńska -Duma	Architektura	1/R-320/2004/05
BRANŻA:	ARCHITEKTURA	NR RYS:	A-00